


Plinovod Ajd-Odcep_Se
M 1:1000/100
M1.K1

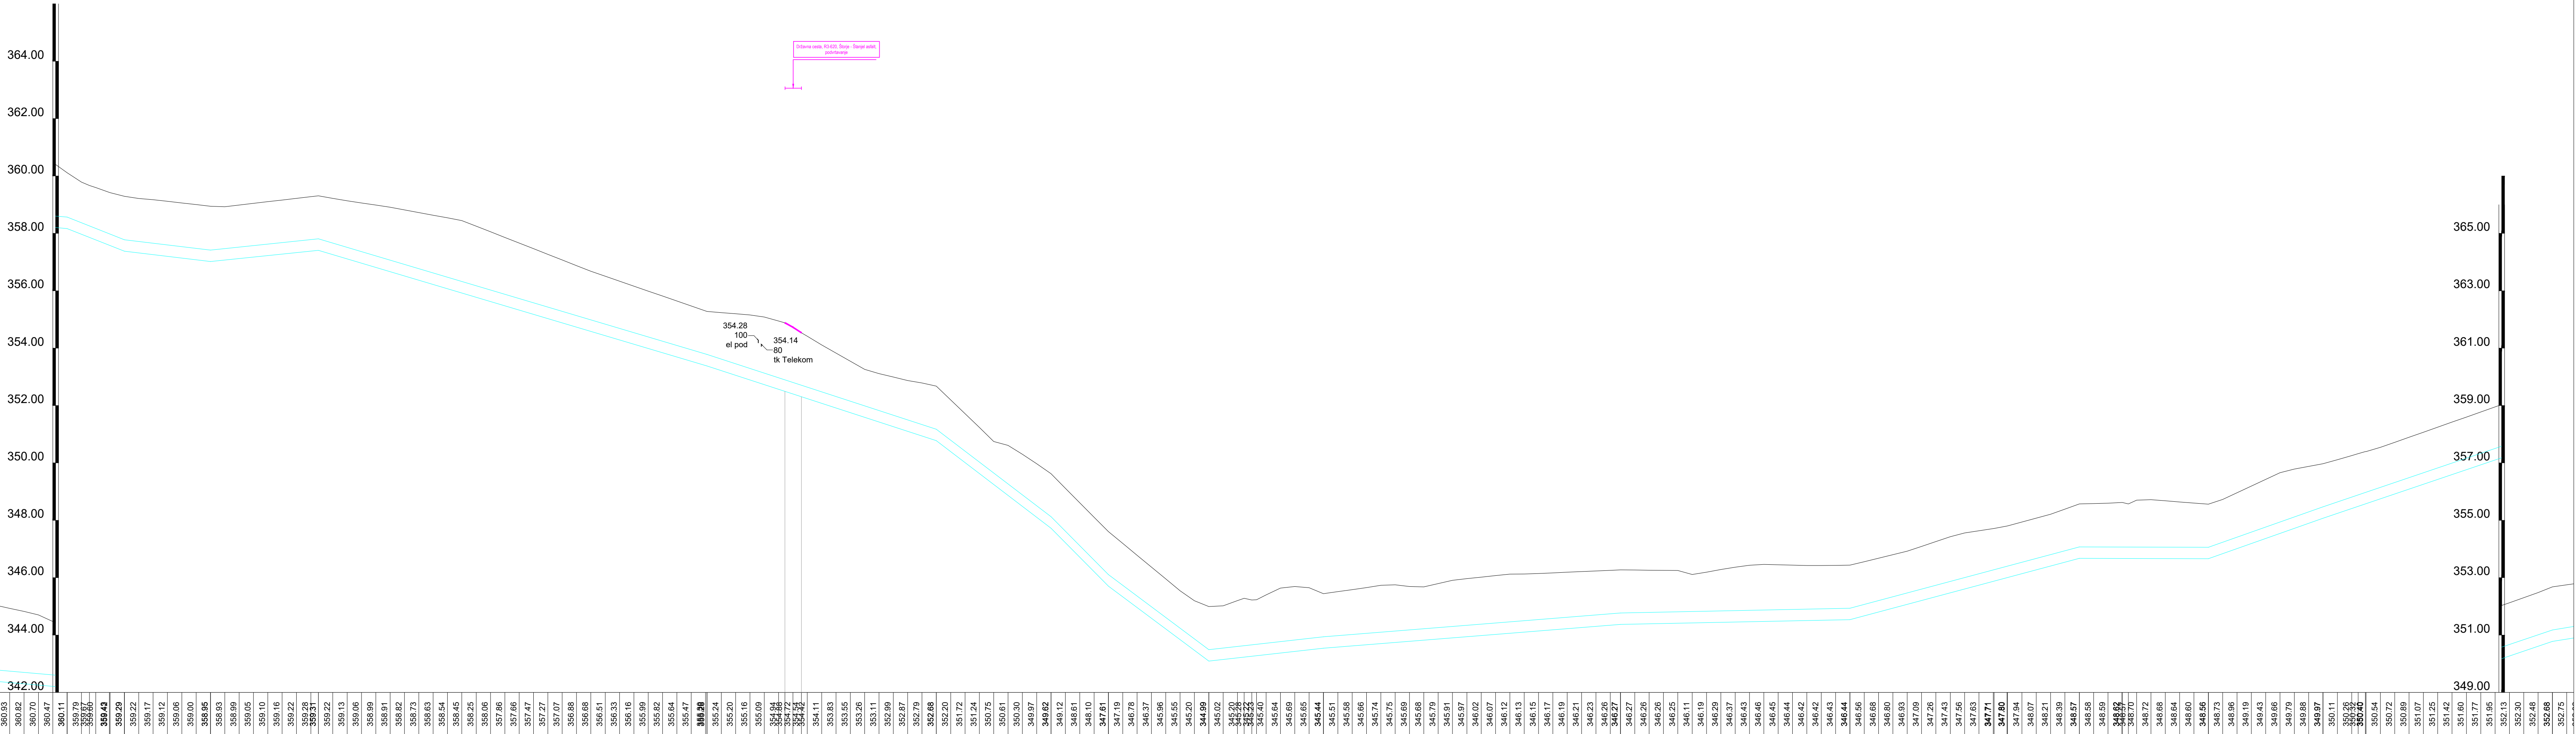

KOTA TERENA	</
-------------	--	--	----