A4x4: 297x841
A: 0,25 m²

24.10.2023
13822_08_112_DZR3_VP_Ajd-Odcep_Sez.dwg

Plinovod Ajd-Odcep_Sez
M 1:1000/100
M1.K1

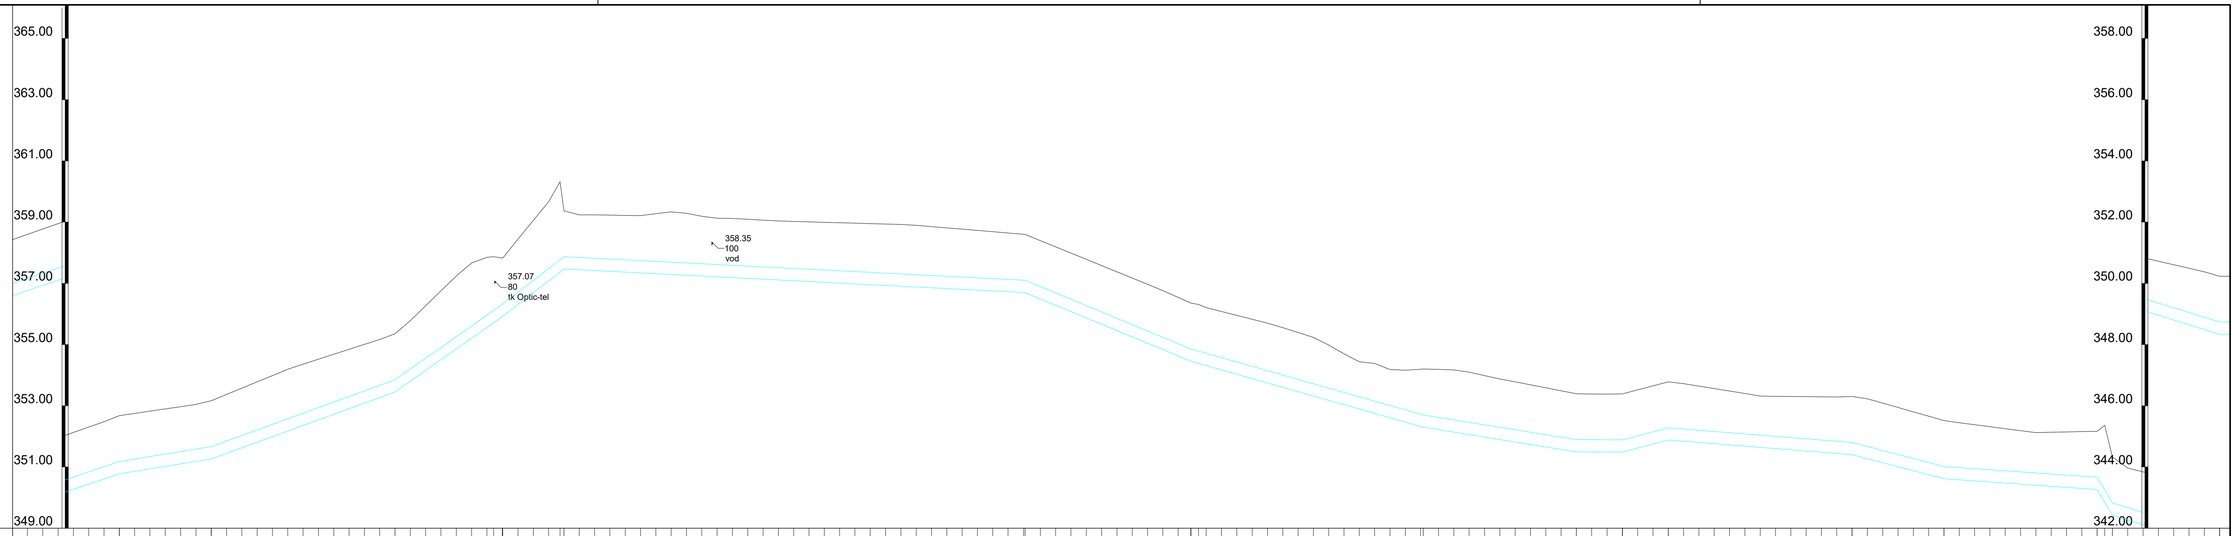

| | | |