


A3x4-420x1188
A: 0,50 m²
02.05.2019
13822_08_112_DZRS_Korajnja_Cesta_Zaloznj

DC 05 R1-204/1015 Dutovlje-Sežana
M 1:100/100
M1.K5

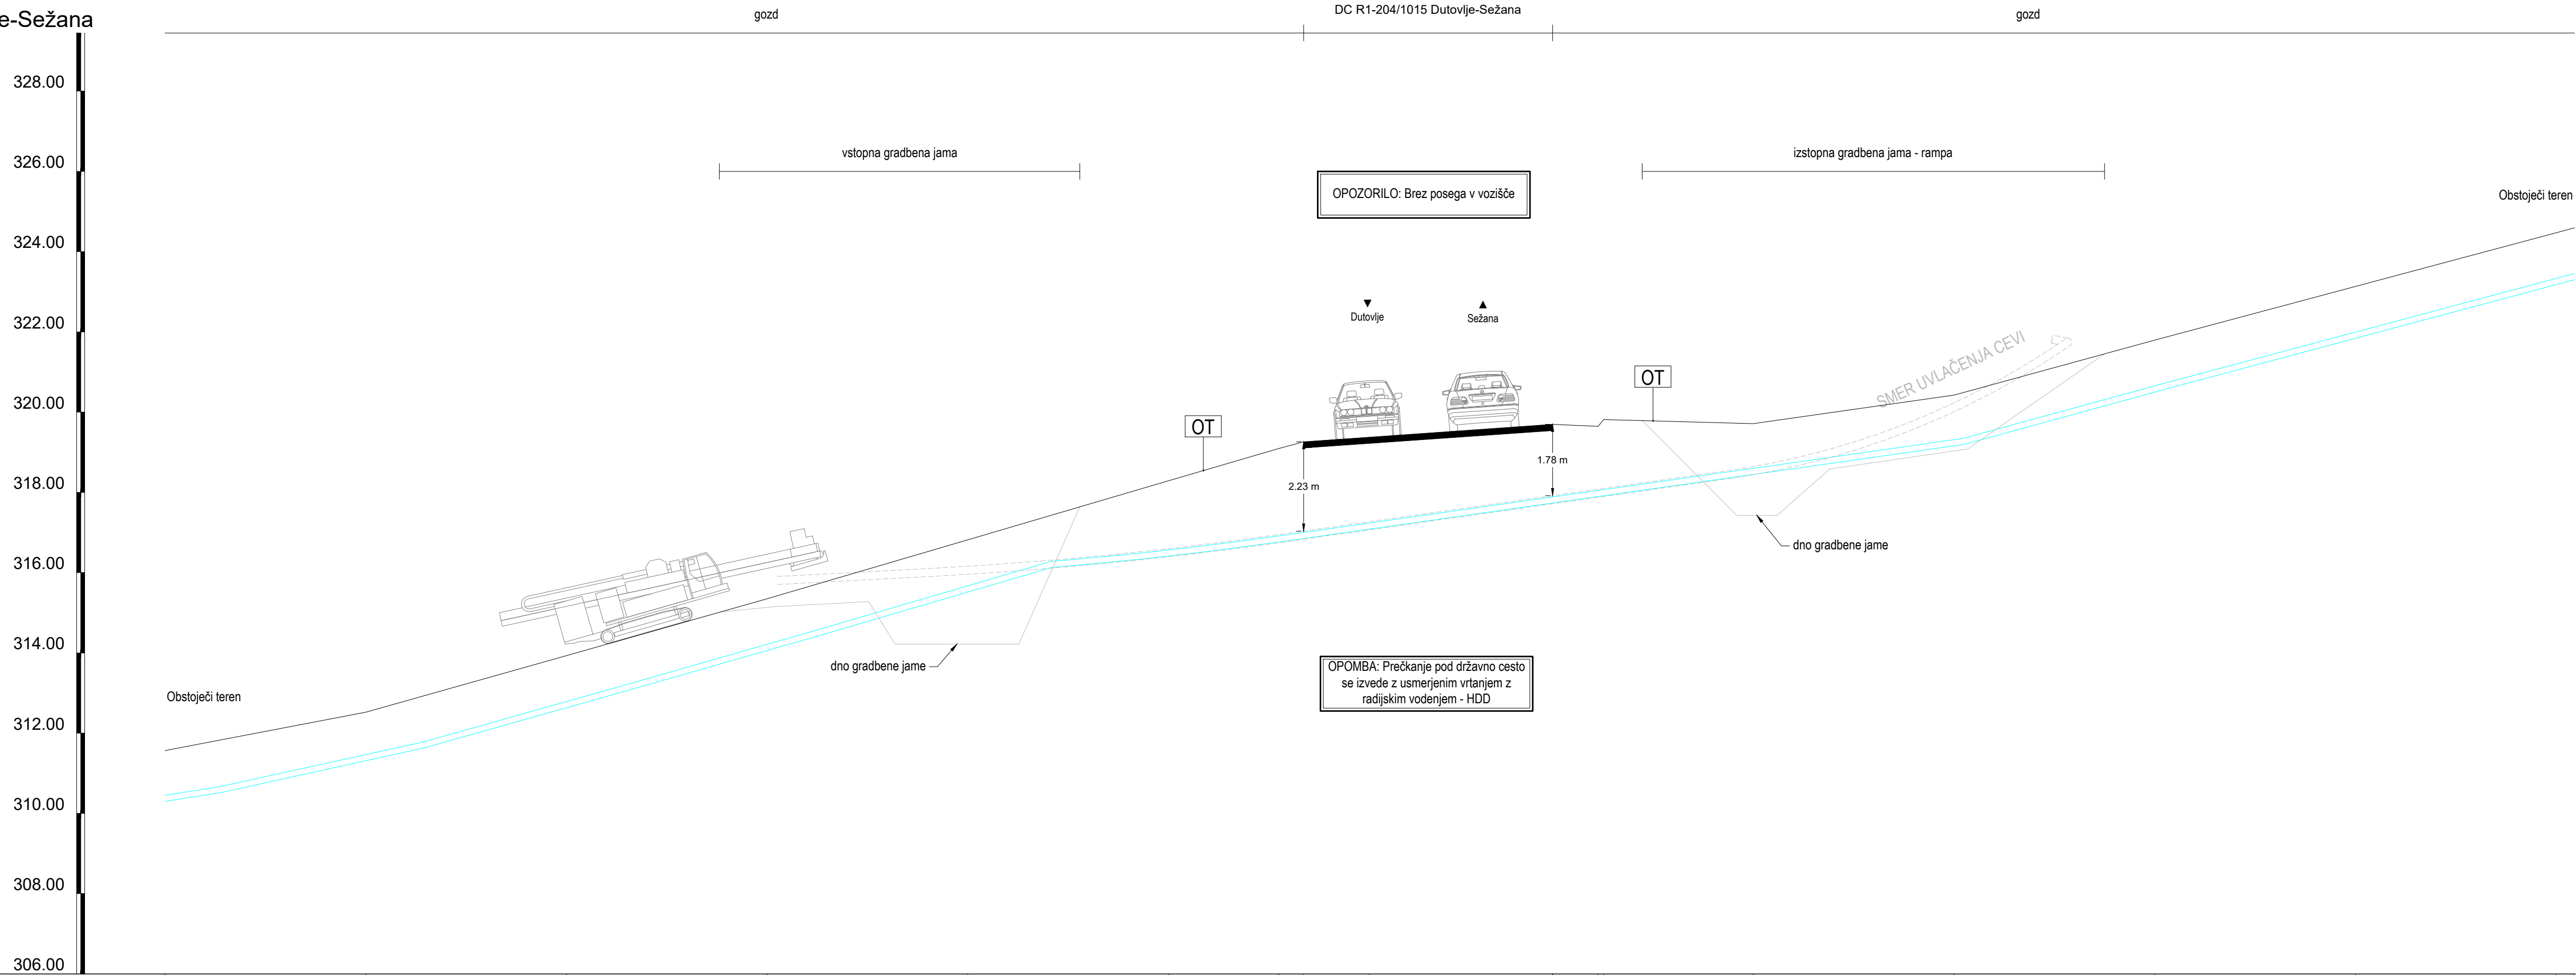

KOTA TERENA	3109.41	311.57	312.52	313.59	315.35	316.82	318.29	319.10	319.26	319.38	319.70	319.84	319.71	320.43	321.80	323.14	324.47
STACIONAZA	3709.41										3744.00	3748.43		3754.00			3769.43
KATEGORIJA IZKOPA	10 % III, 20% IV, in 70% V. kat.																
OPOMBA	168,3 x 5,00 S-v							168,3 x 7,10 PP							168,3 x 5,00 S-v		

- LEGENDA
- | | |
|------------|--|
| vod | Vodovod - globina vodovoda je določena na podlagi projektnih pogojev upravljalca (1.3) |
| kan | Kanalizacija |
| el pod | Podzemni električni vod |
| el nad | Nadzemni električni vod |
| tk Telekom | Telekomunikacijski vod |
| jr | Podzemni vod javne razsvetljave |
| svtk | Signalno varnostni telekomunikacijski kabel |
| pl | Plinovod |
| pld | Distribucijski plinovod |
| [Symbol] | Opozorilna tablica |

Projekant:

PROJEKT.
NOVA GORICA

Investitor:

Plinovodi d.o.o.
Cesta Ljubljanske brigade 11b
1001 Ljubljana

Podizvajalec:

Riba:

Objekt:

**PRENOSNI PLINOVOD M6 AJDOVŠČINA - LUCIJA
ODSEK AJDOVŠČINA - SEŽANA**

Vrsta načrta:

2/1 Načrt s področja gradbeništva, plinovod

Vrsta projektna dokumentacije:

DZR

Spremembe:

Id. št.:

S-1392

Id. št.:

G-0652

Id. št.:

G-4570

Številka lista:

5.205

Številka projekta:

13822_08_1

Datum:

marec 2019