
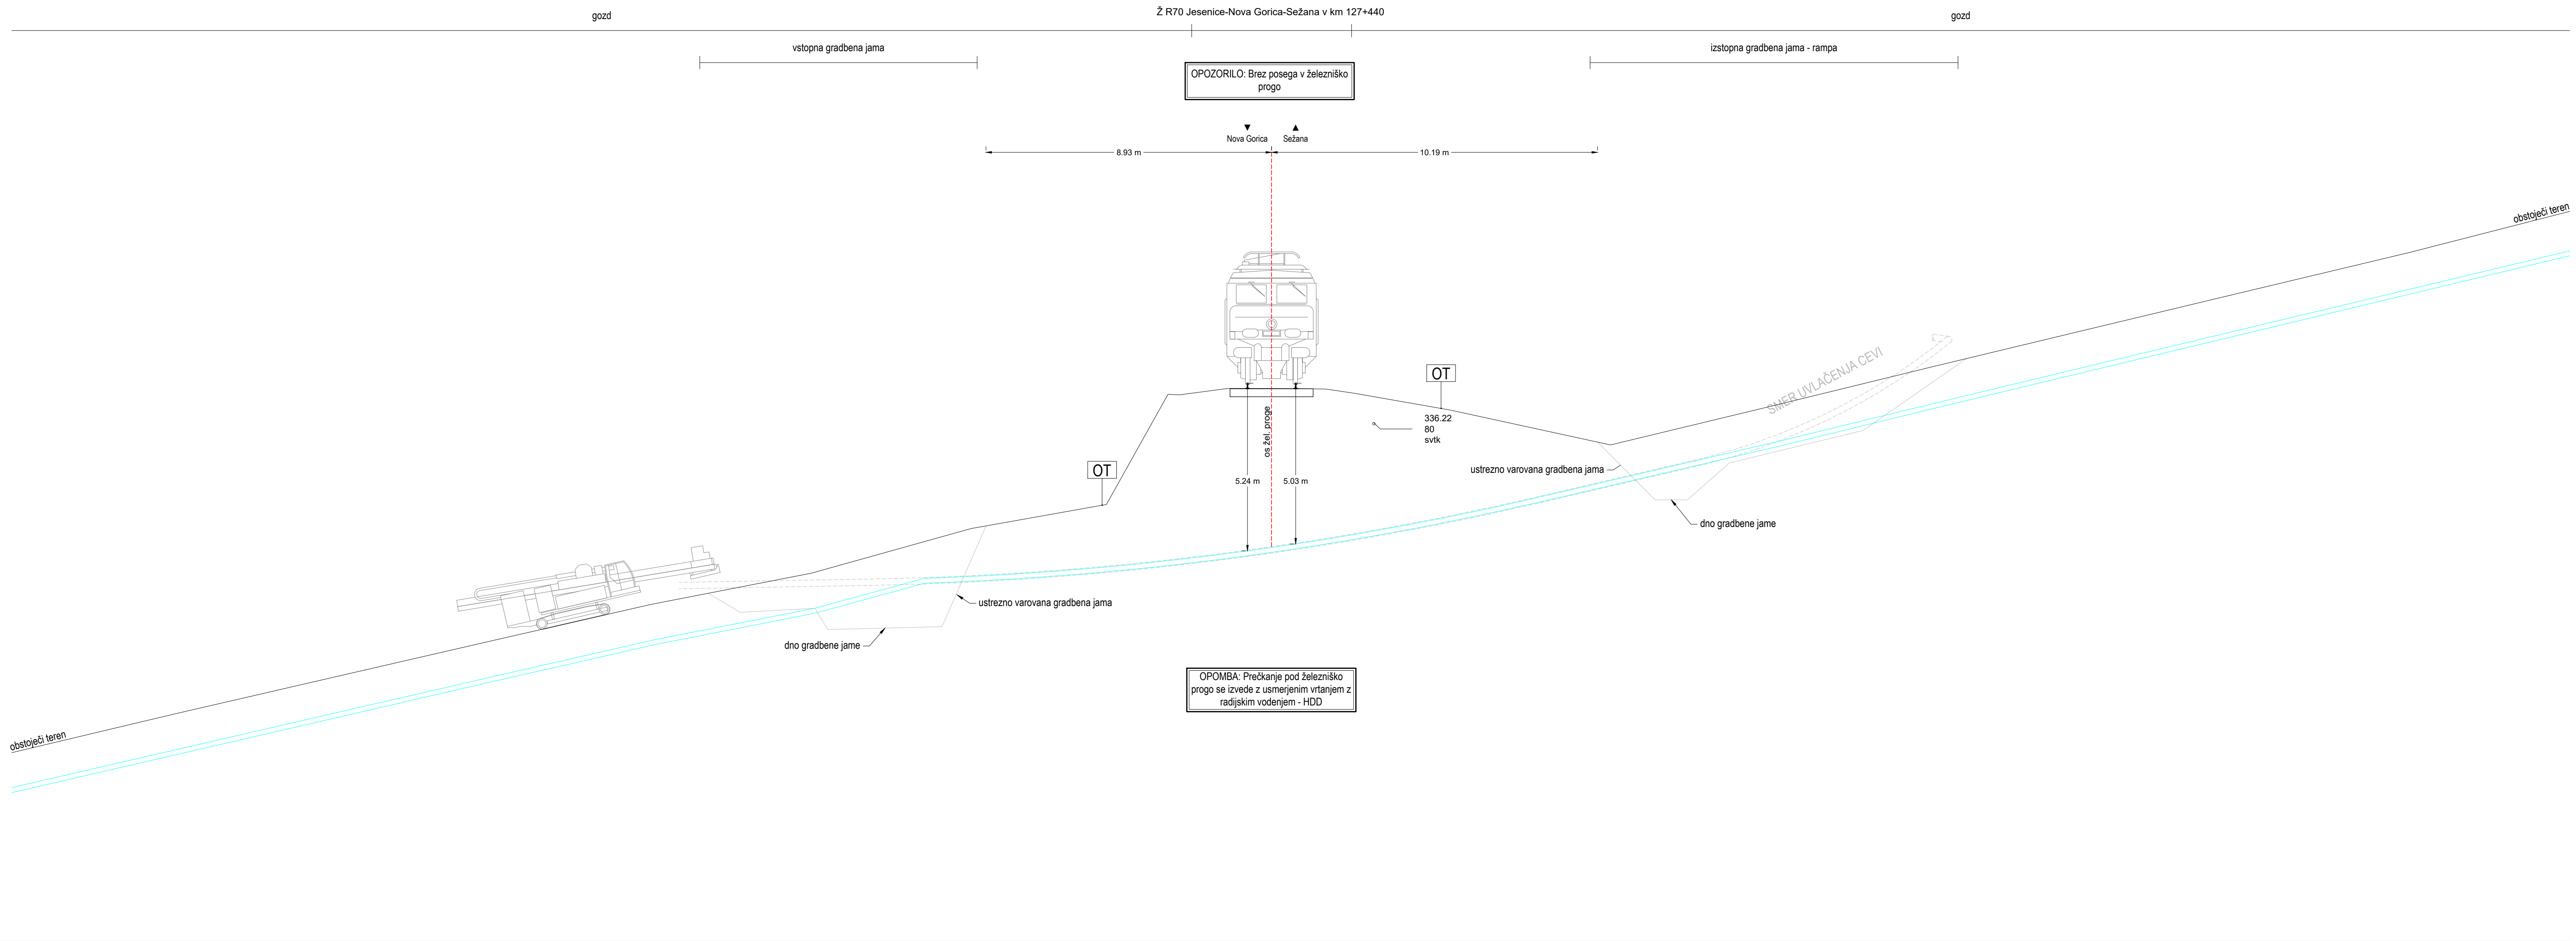


A3x4-420x1188  
A: 0,50 m<sup>2</sup>  
02.05.2019  
13822\_08\_112\_DZE3\_Korajnja\_Cesta\_Zaloznj

Ž 01 Ž70 Jesenice-Nova Gorica-Sežana  
M 1:100/100  
M3.K1

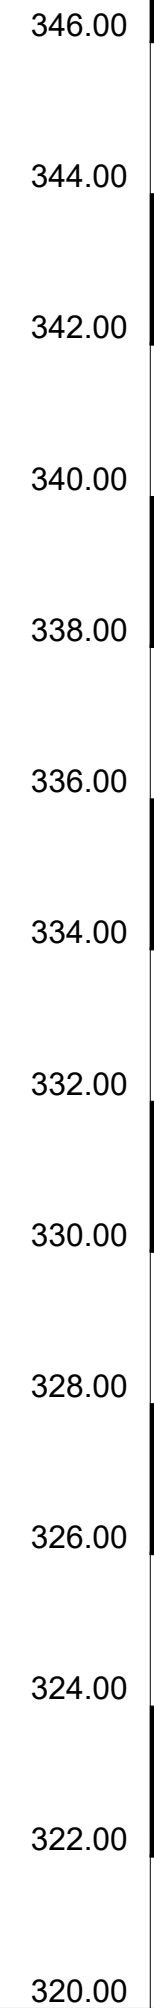

KOTA TERENA	325.89	327.08	328.24	329.39	330.53	331.51	332.90	333.66	335.03	337.10	337.09	337.29	337.29	337.28	337.27	337.14	336.61	335.52	336.73	337.95	339.15	340.35	341.54	342.82
STACIONAZA	3774.12																	3824.00						3854.11
KATEGORIJA IZKOPA																								
OPOMBA																								

3.8

10 % III., 20% IV. in 70% V. kat.

- LEGENDA
- vod Vodovod - globina vodovoda je določena na podlagi projektnih pogojev upravljalca (1.3)
  - kan Kanalizacija
  - el pod Podzemni električni vod
  - el nad Nadzemni električni vod
  - tk Telekom Telekomunikacijski vod
  - jr Podzemni vod javne razsvetljave
  - svk Signalno varnostni telekomunikacijski kabel
  - pl Plinovod
  - pld Distribucijski plinovod
  - Op Označilo
  - Op Označilo

Projekant:

**PROJEKT.**  
NOVA GORICA

Investitor:

**Plinovodi** d.o.o.  
Cesta Ljubljanske brigade 11b  
1001 Ljubljana

Podizvajalec:

Riba:

Prečkanje Ž70 Jesenice-Nova Gorica-Sežana

Vzdolžni profil

Objekt:

**PRENOSNI PLINOVOD M6 AJDOVŠČINA - LUCIJA**  
**ODSEK AJDOVŠČINA - SEŽANA**

Odgovorni vodja projekta:

MATJAŽ MAKAROVIC, udlg

Odgovorni projektant:

RAJKO VECCHIET, udlg

Vrsta načrta:

2/1 Načrt s področja gradbeništva, plinovod

Sodržavci:

TADEJ CIGUT, udlg

Id. št.:

G-4570

Vrsta projektna dokumentacije:

DZR

Številka načrta:

13822\_08\_1\_112

Številka projekta:

13822\_08\_1

Datum:

marec 2019

Številka lista:

6.201

Spremembe: