
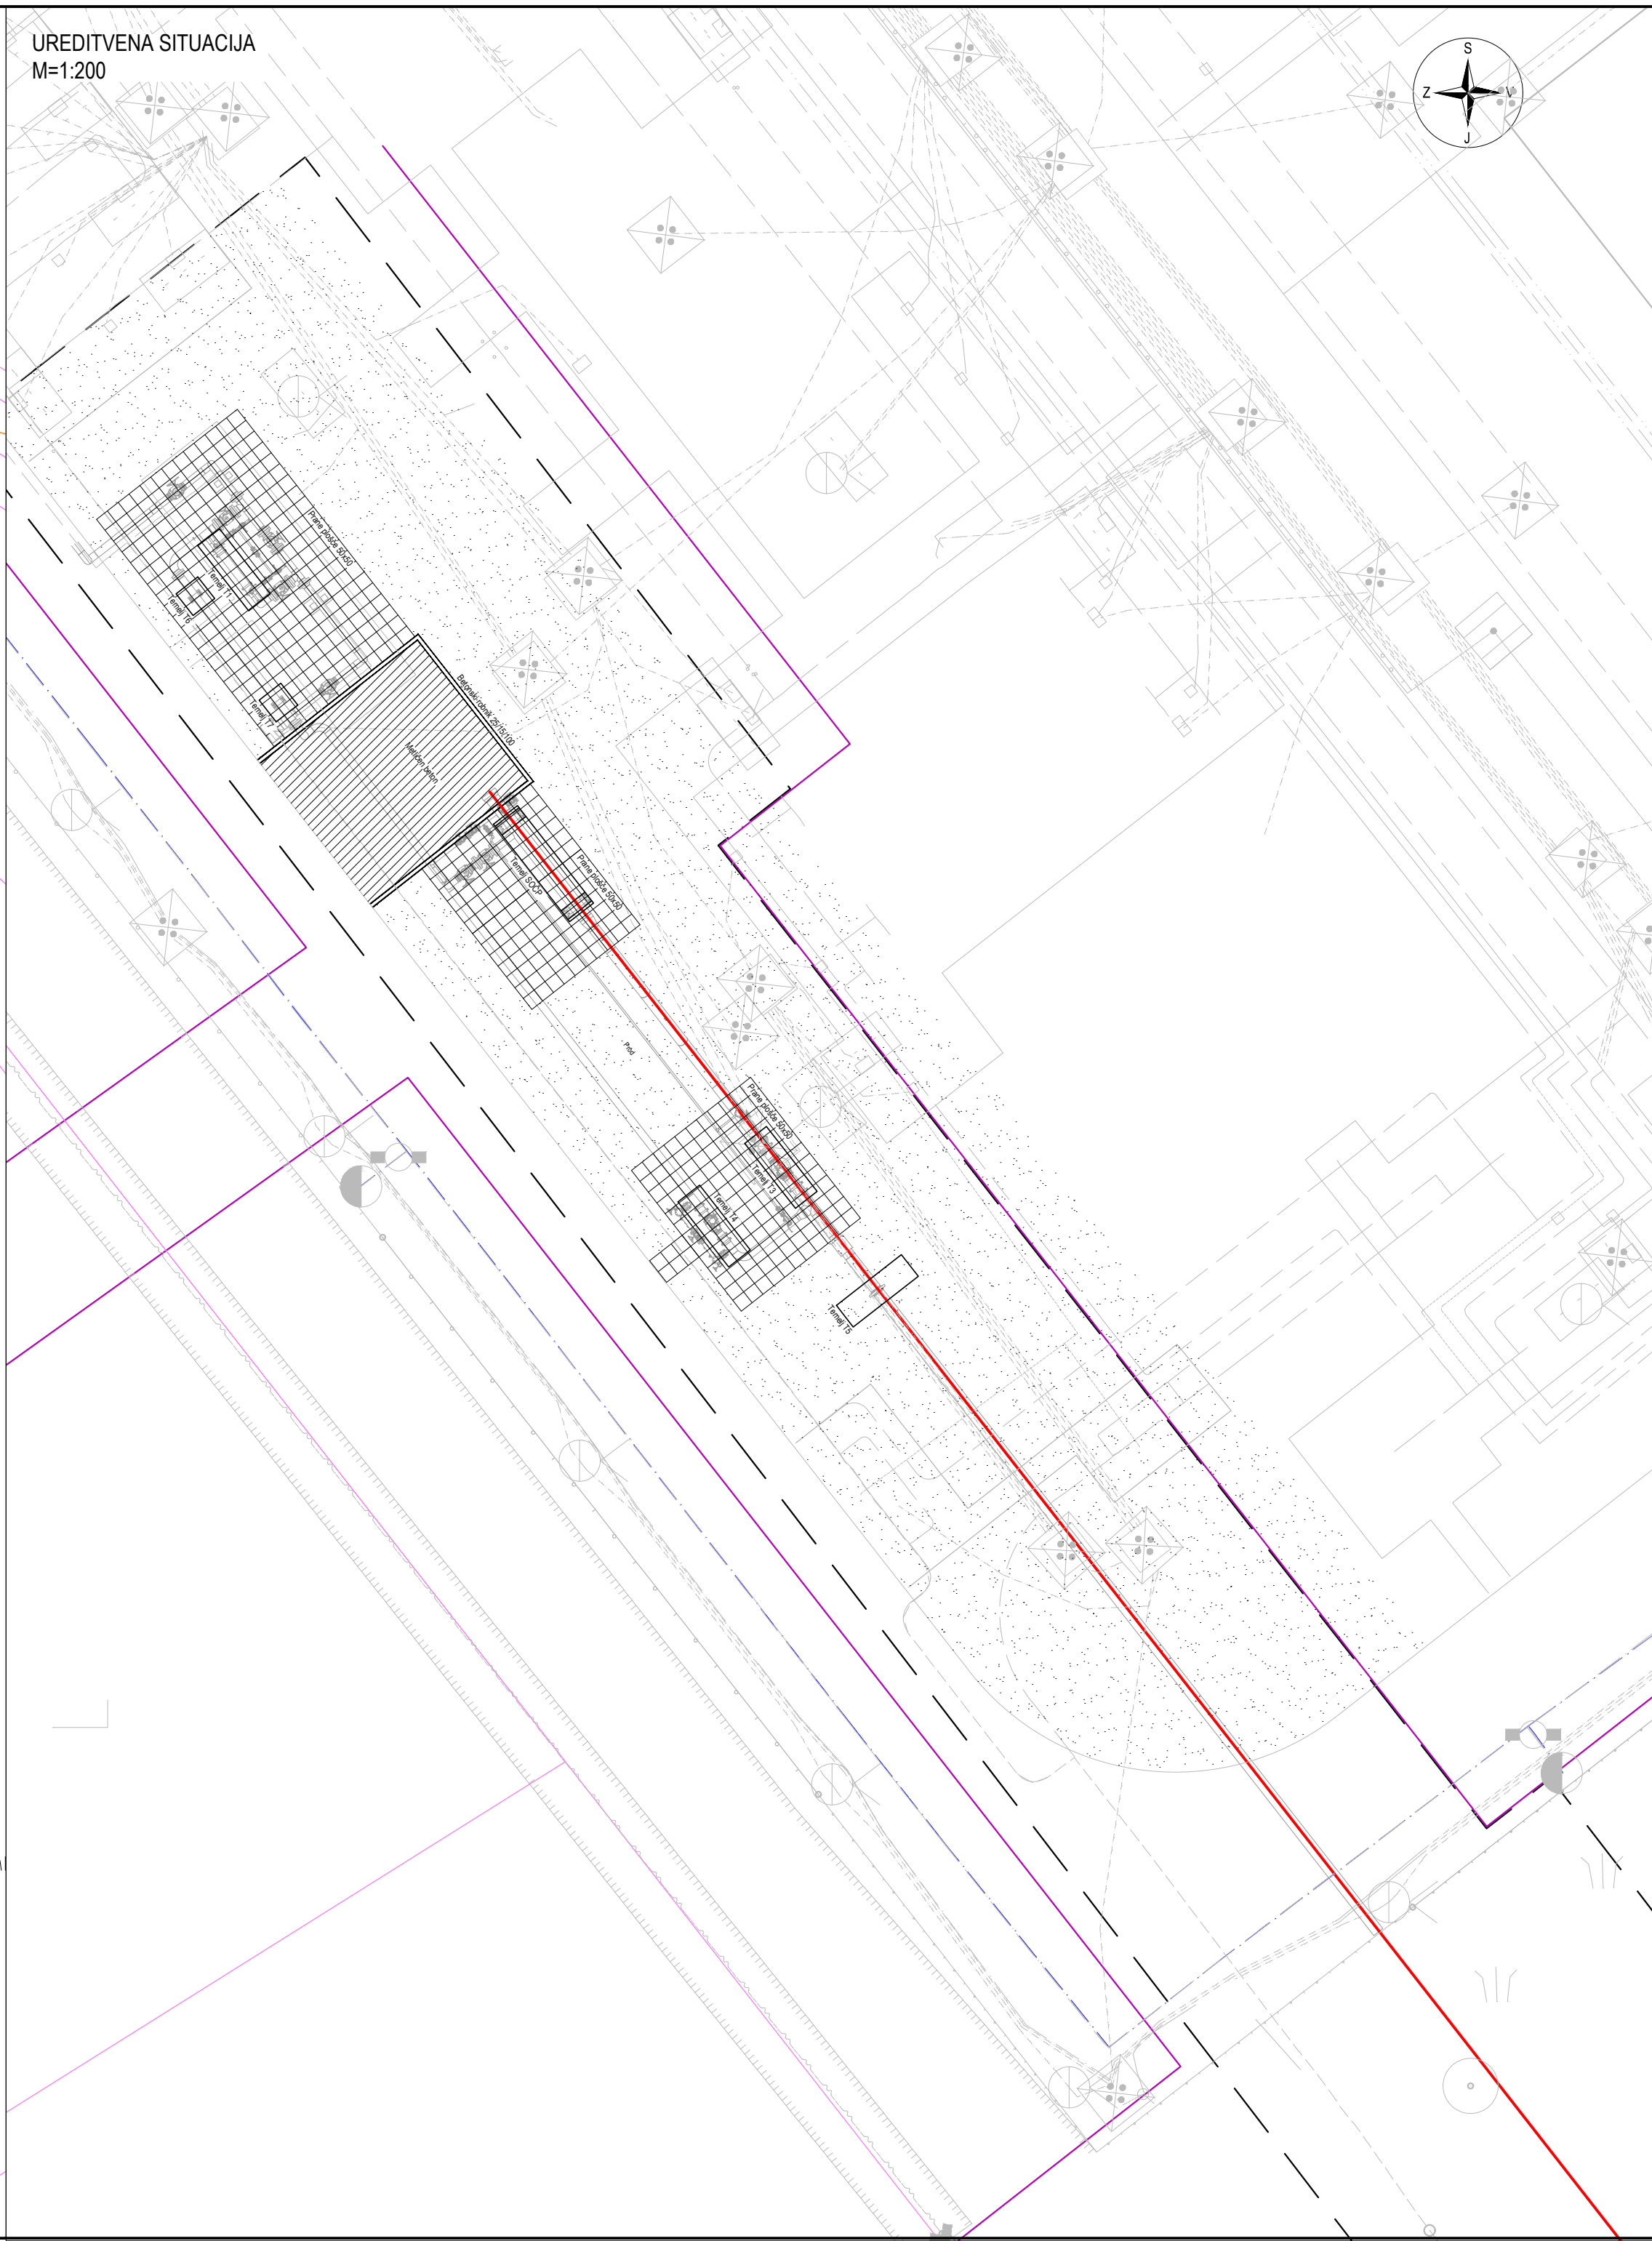


A3x3: 420x891
A: 0.38 m²
13822_08_122_DZR3_SOČP-M6-KP_Ajd_Sit.dwg
19.03.2019

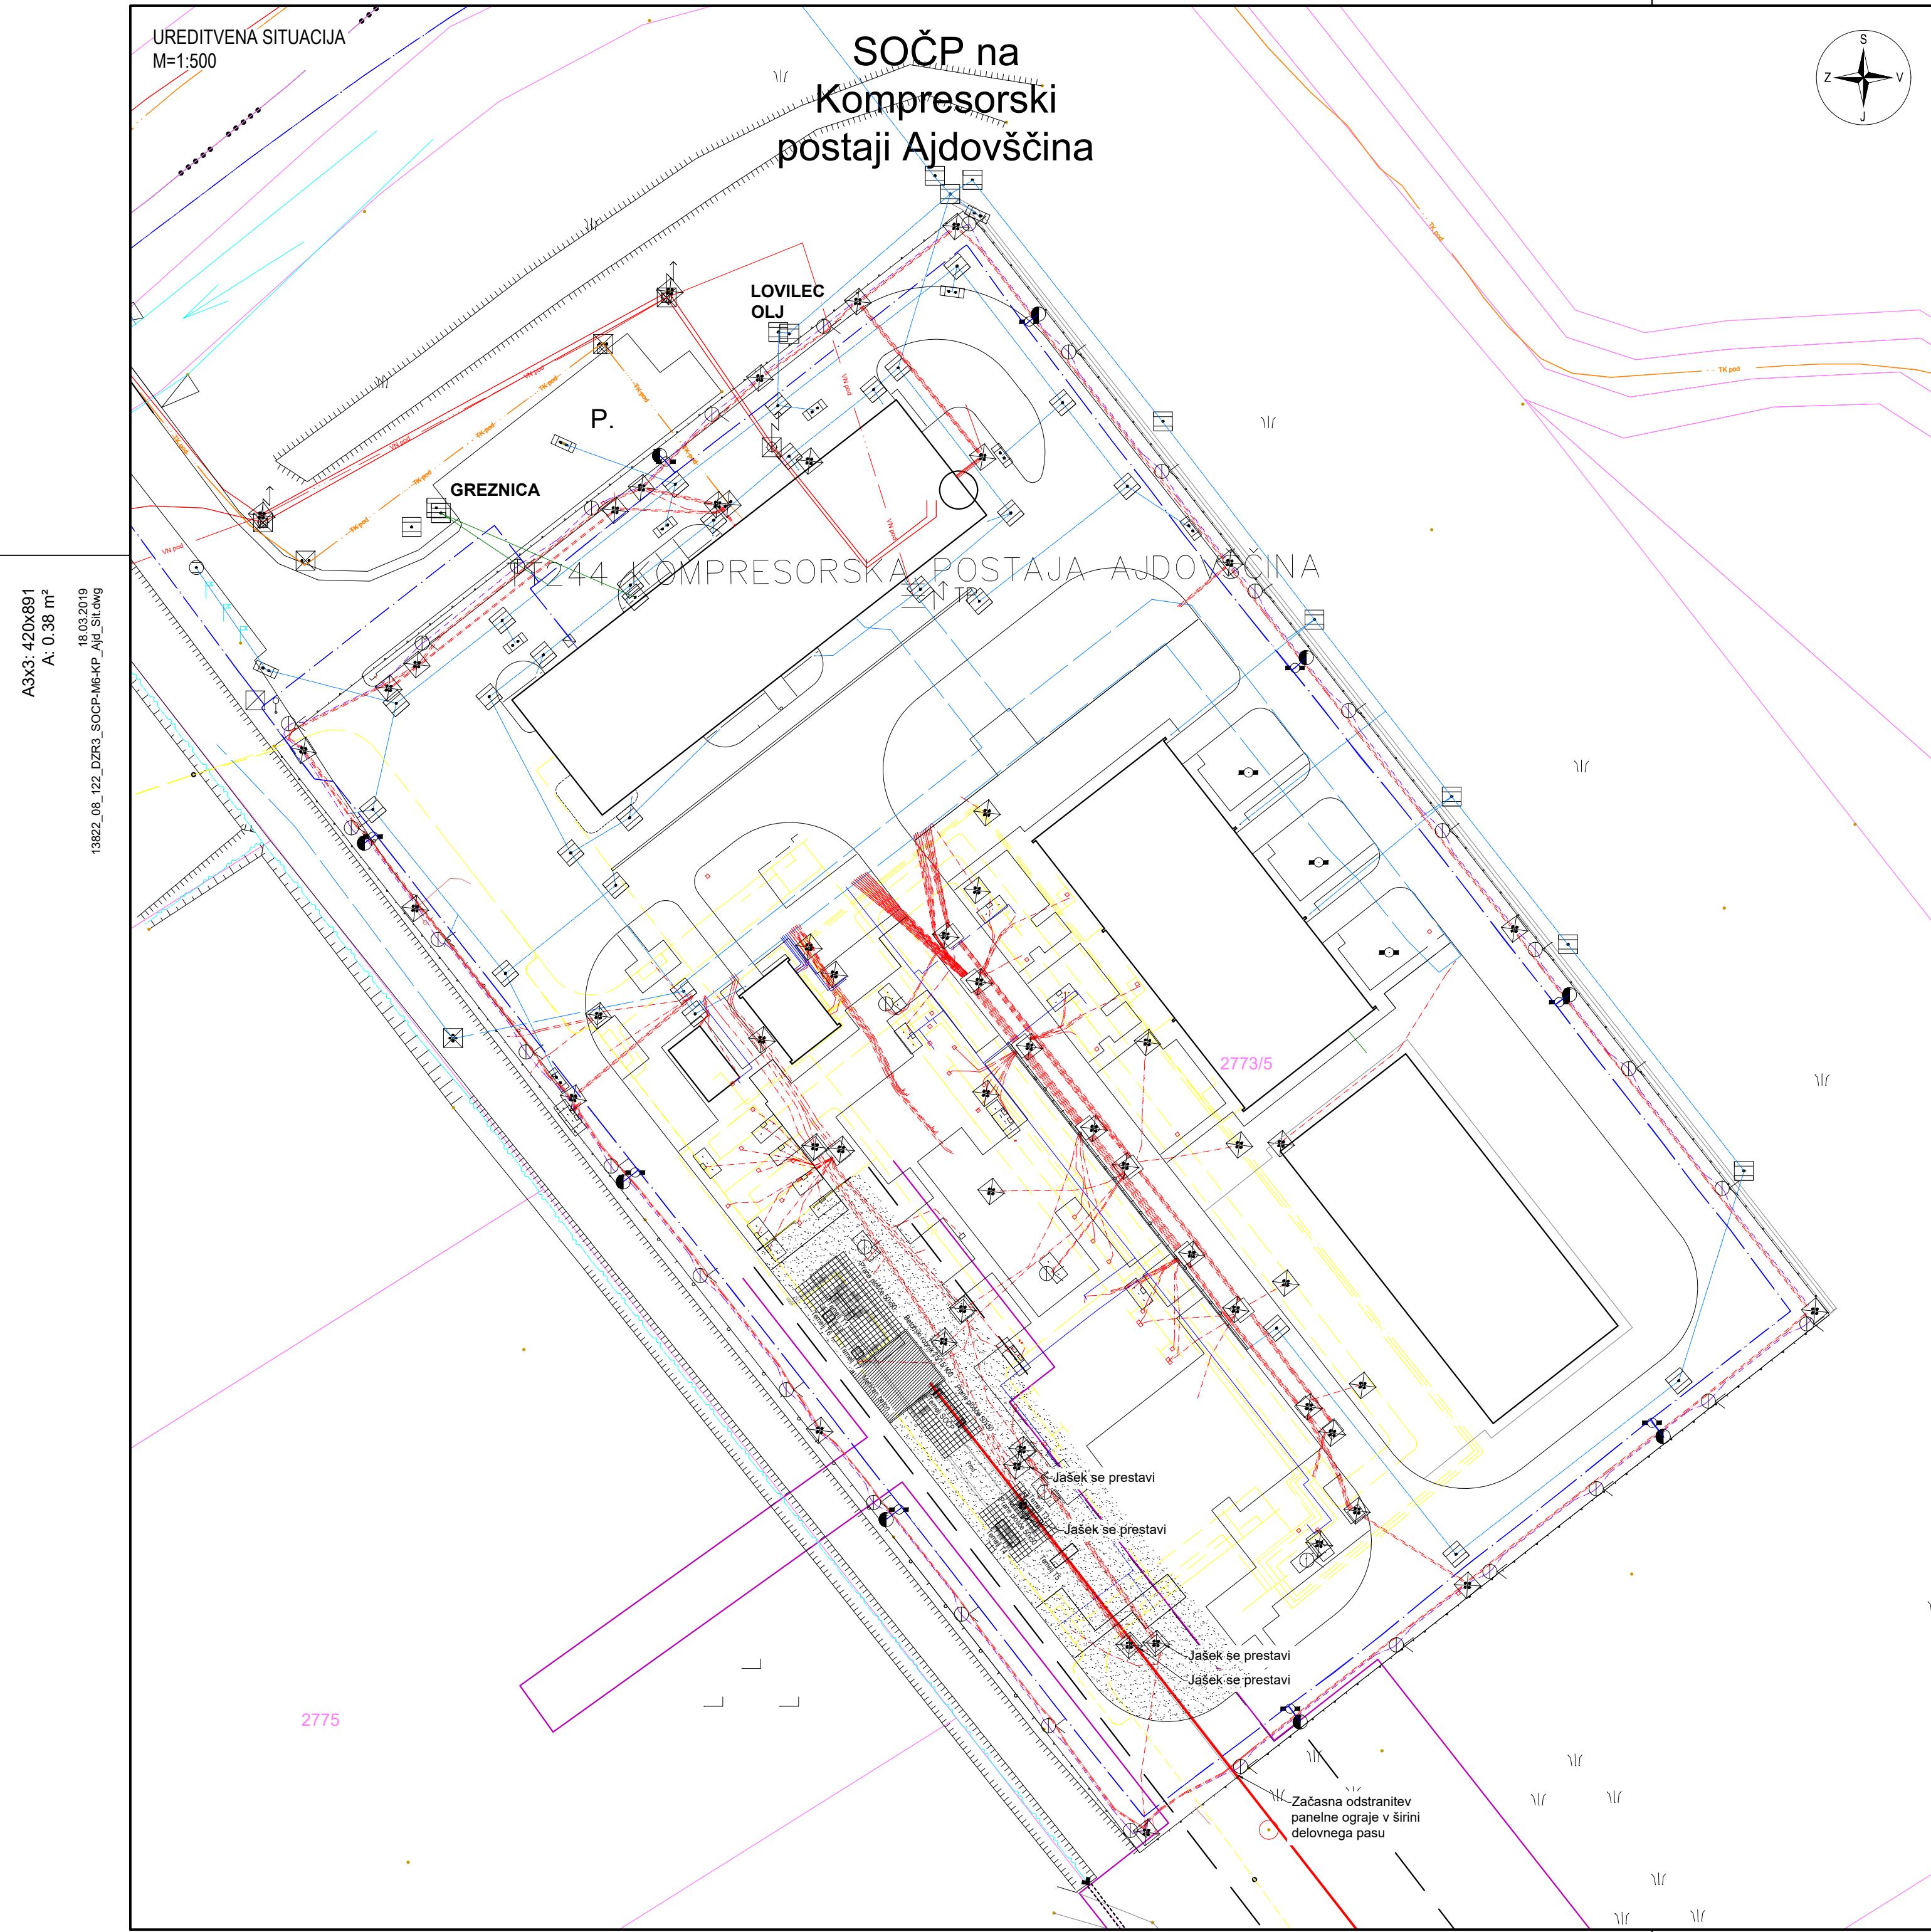

LEGENDA

Osnovni topografski podatki

- Državna meja
- Meja občine
- Meja katastrske občine
- Parcelna meja - urejena
- Parcelna meja - neurejena

Križanja, delovni pas

- V
- DC
- LC
- Z
- Delovni pas plinovoda
- Meja DPN
- Križanje vodotoka
- Križanje državne ceste
- Križanje lokalne ceste
- Križanje železniške proge
- Delovni pas plinovoda
- Meja DPN

Omejitve

- Brezno
- Pufirsko območje jame

Predvideni prenosni plinovod

- Predvideni prenosni plinovod
- Predvideni prenosni plinovod - izvedba s podrtavljanjem
- Opisna stacionaža plinovoda (DPN)

Obstoječa komunalna infrastruktura

- Elektrika NN nadzemna
- Elektrika NN podzemna
- Elektrika SN nadzemna
- Elektrika SN podzemna
- Javna razsvetljava
- TK nadzemni
- TK podzemni
- Kanalizacija fekalna
- Kanalizacija meteorna
- Vodovod
- Plinovod prenosni
- Plinovod distribucija

Nov priključek za potrebe delovanja plinovoda

- Elektrika NN nadzemna
- Elektrika NN podzemna
- Katodna zaščita

Ostalo

- Zidana ograja

Projektant:

PROJEKT.
NOVA GORICA

Investitor:

Plinovodi d.o.o.
Cesta Ljubljanske brigade 11b
1001 Ljubljana

Objekt:

**PRENOSNI PLINOVOD M6 AJDOVŠČINA - LUCIJA
ODSEK AJDOVŠČINA - SEŽANA**

Vrsta načrta:

2/2 Načrt s področja gradbeništva, SOČP-M6 na KP Ajdovščina

Vrsta projektna dokumentacije:

DZR

Spremembe:

Risba:

**SOČP-M6 na KP Ajdovščina,
ureditvena situacija**

Merilo:

1:500 1:200

Odgovorni vodja projekta:

MATJAŽ MAKAROVIC, udis

Odgovorni projektant:

RAJKO VECCHIET, udig

Sodelavci:

TADEJ CIGUT, udviki

Datum:

marec 2019

Številka lista:

P.101