




Prečni profil P1

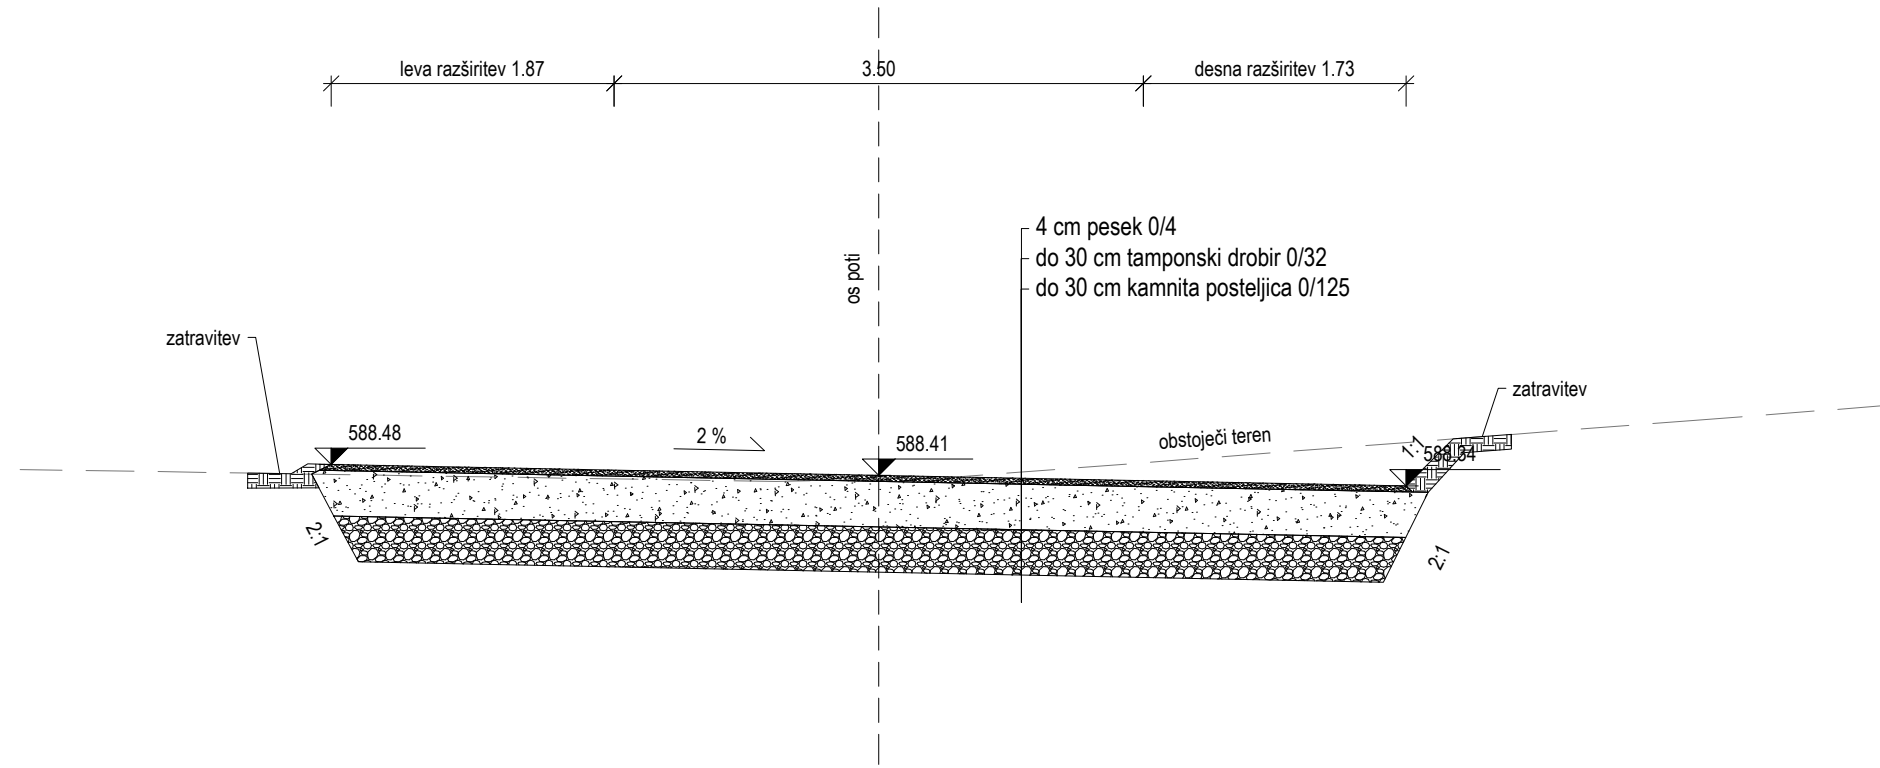


Prečni profil P3

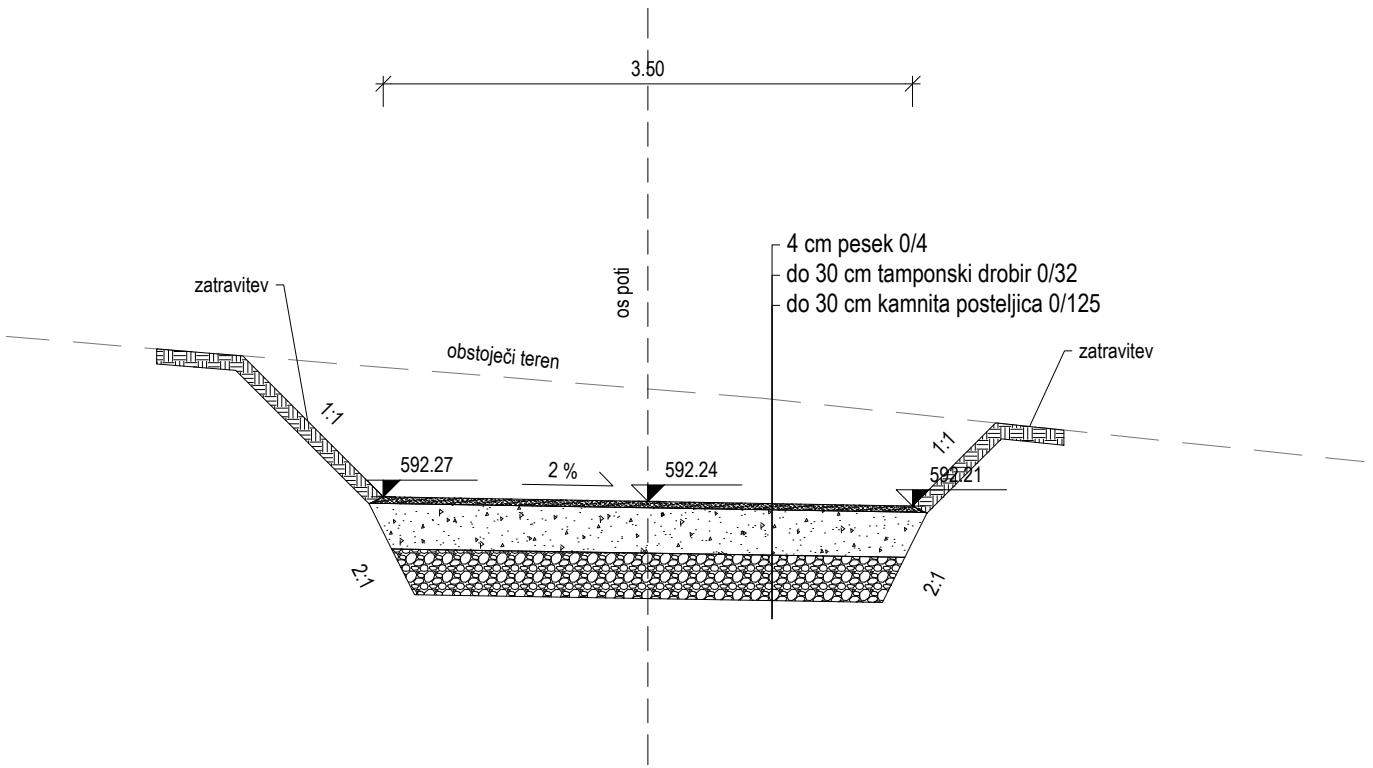


Prečni profil P5

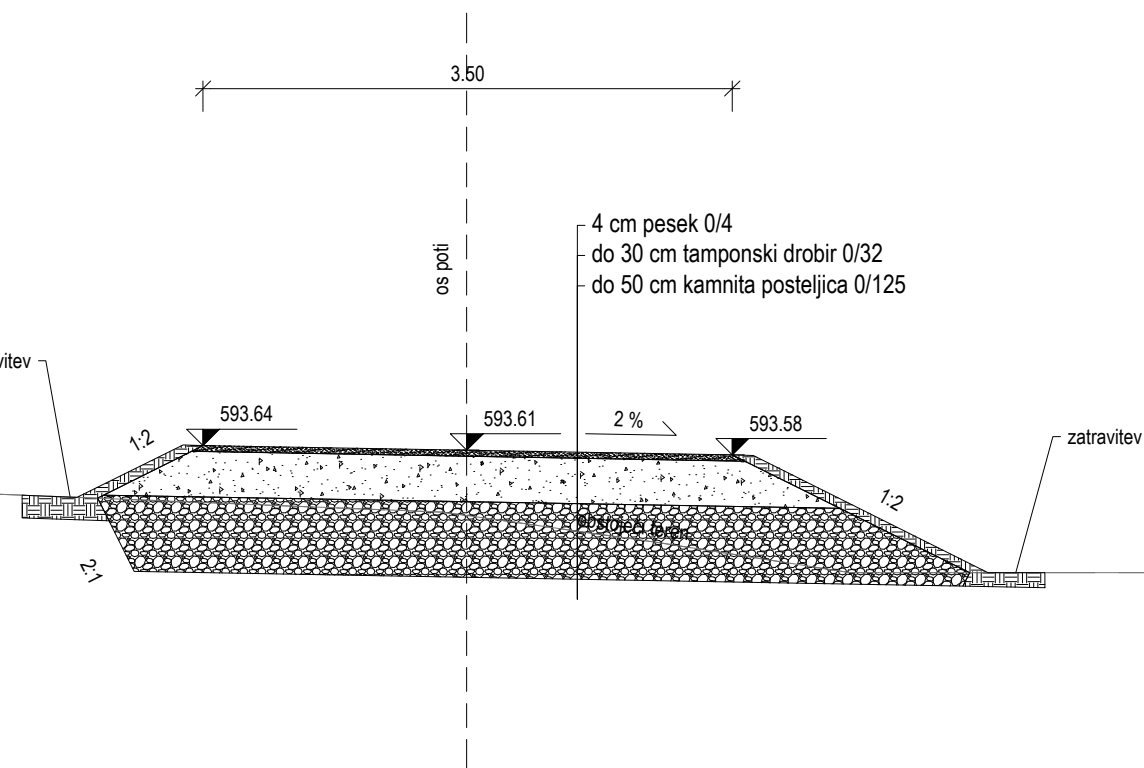


Prečni profil P7

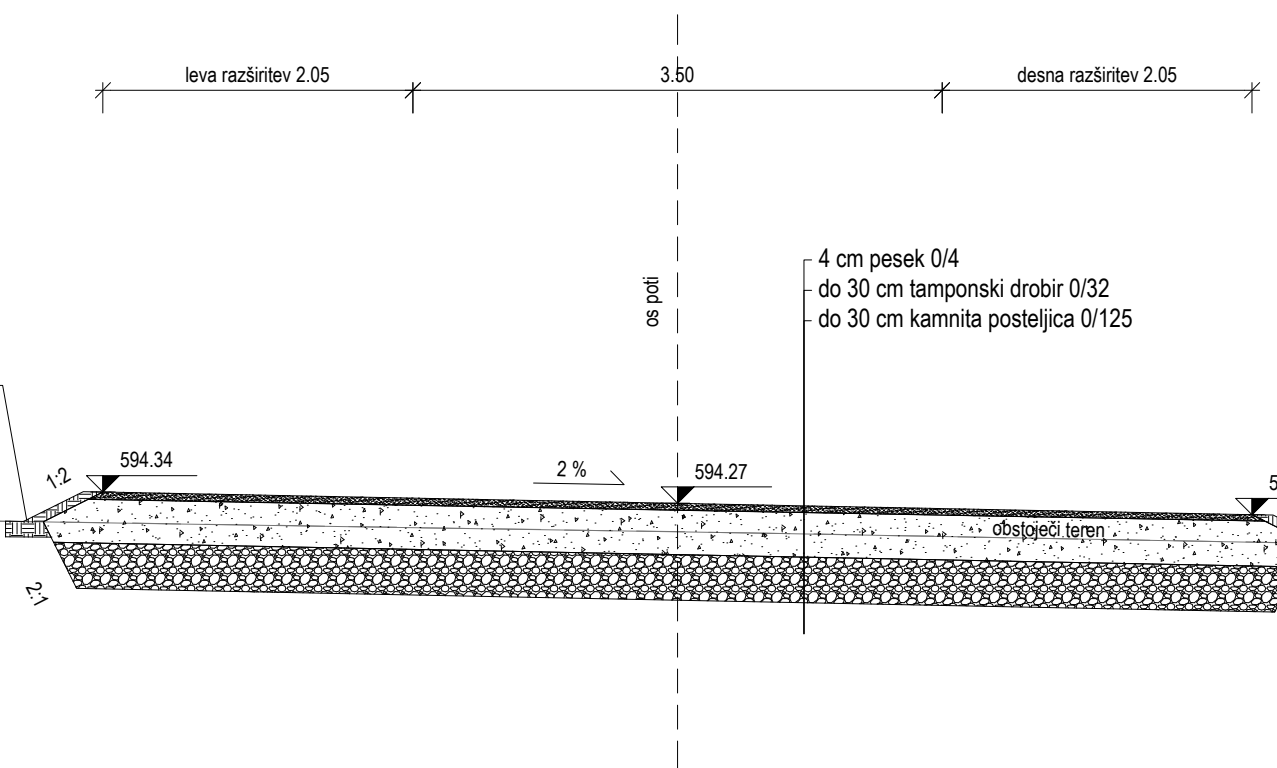


Prečni profil P2

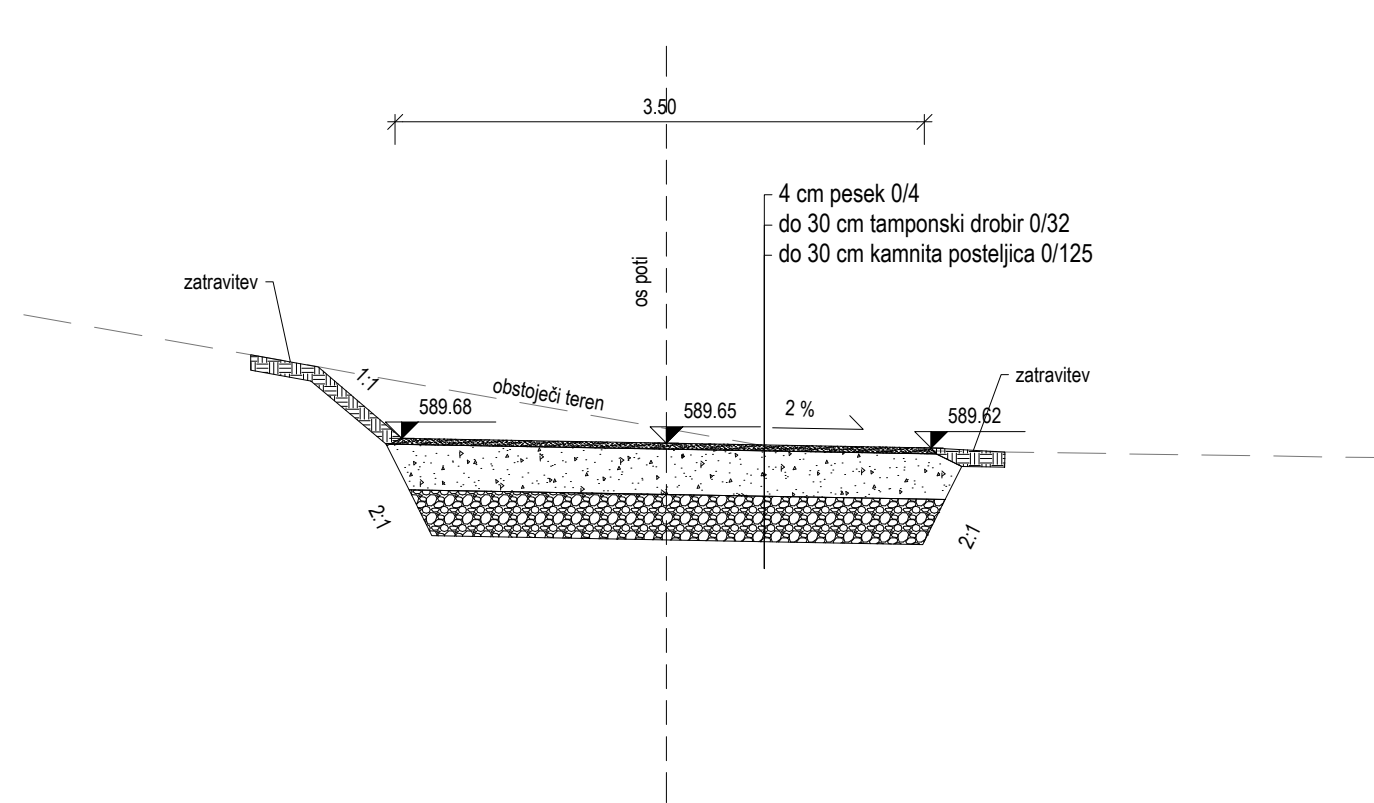

Prečni profil P4

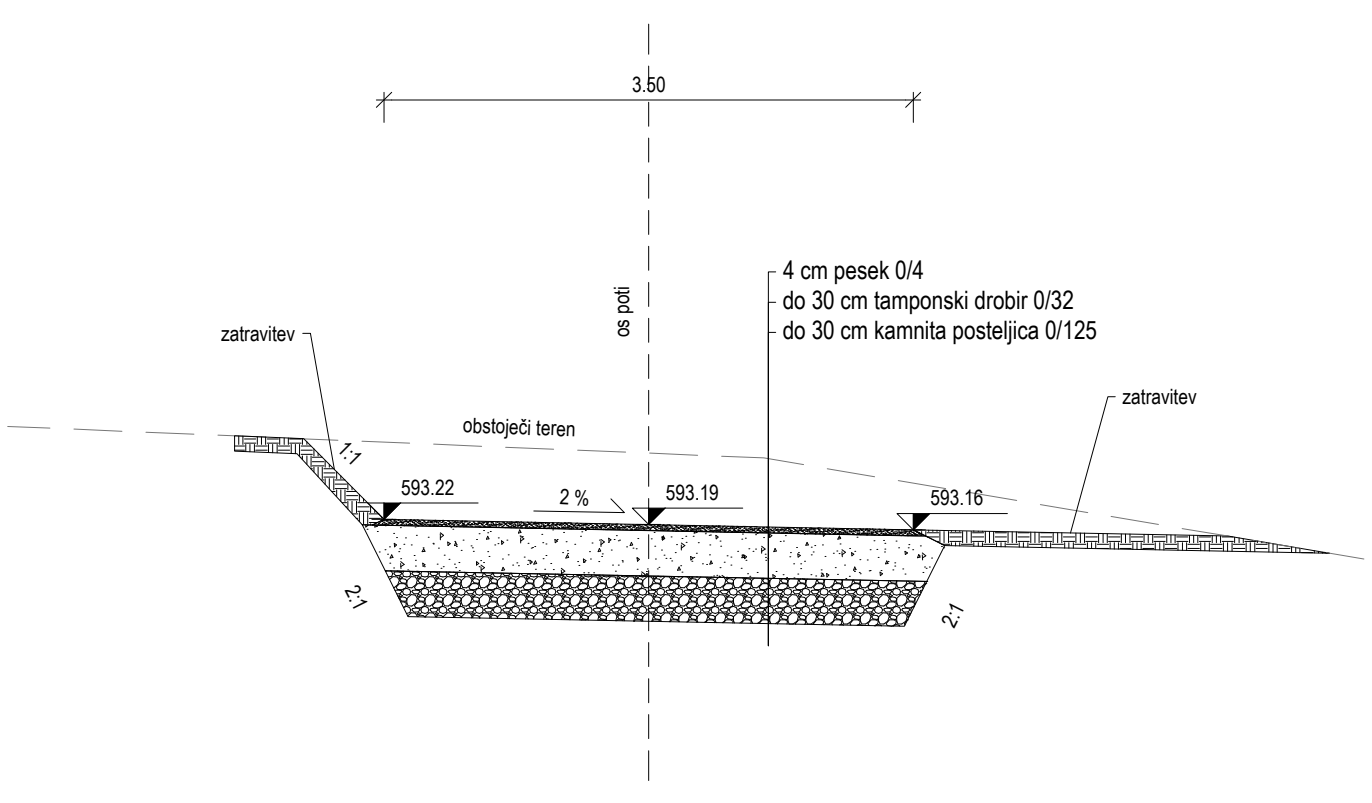

Prečni profil P6

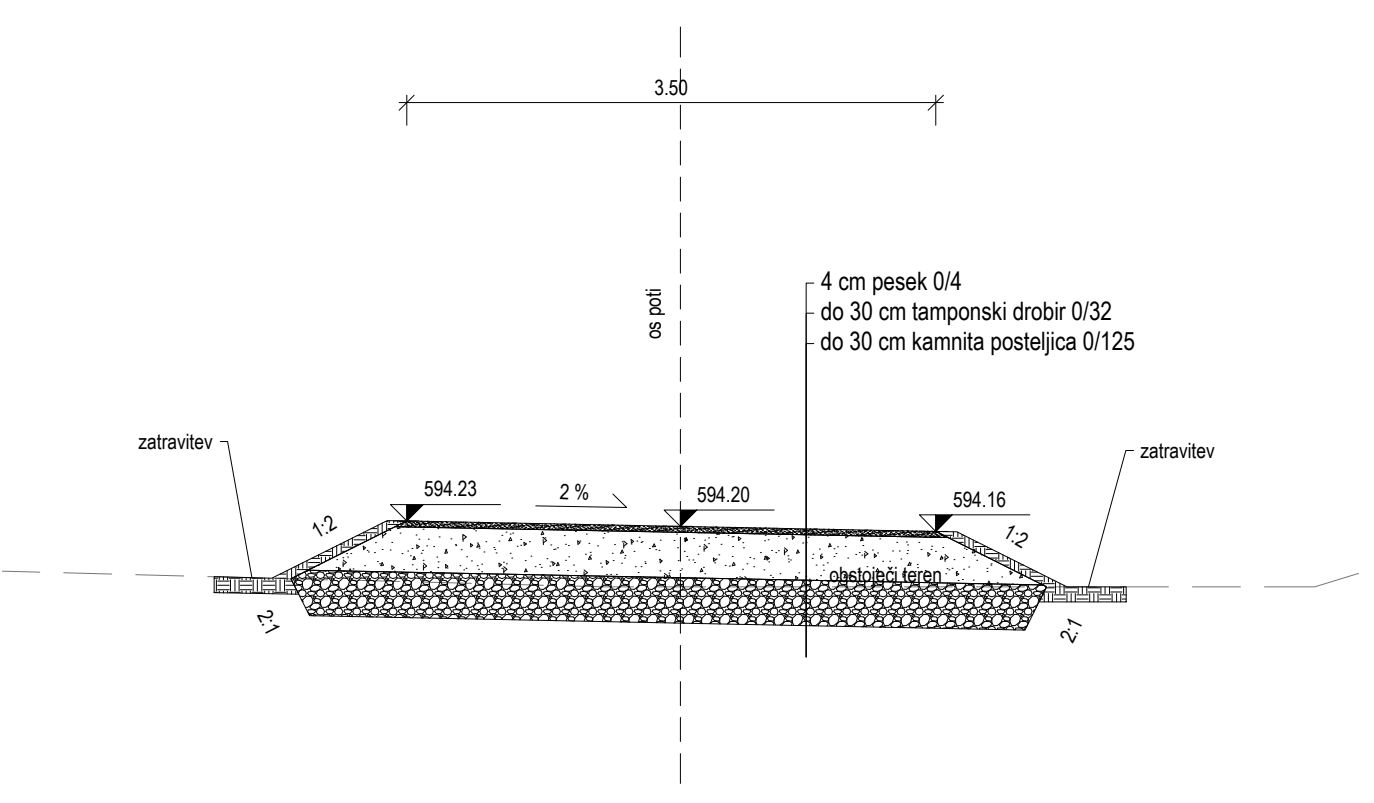

Projektant: PROJEKT. NOVA GORICA					
Investitor: Plinovodi d.o.o. Cesta Ljubljanske brigade 11b 1001 Ljubljana			Risa: BS1-M6 - dostopna pot, prečni profil Merilo: 1:50		
Objekt: PRENOSNI PLINOVOD M6 AJDOVŠČINA - LUCIJA ODSEK AJDOVŠČINA - SEŽANA			Odgovorni vodja projekta: Matjaž Makarovič, univ.dipl.inž.str.		Id. št.: S-1392
Vrsta načrta: 2/3 Načrt s področja gradbeništva, BS1-M6			Odgovorni projektant: Rajko Vecchiol, univ.dipl.inž.grad.		Id. št.: G-0652
Vrsta projektno dokumentacije: DZR			Številka projekta: 13822_06_1		Id. št.: G-4570
Datum: marec 2019			Spremembe:		Številka lista: P.207