


ZAKOLIČBENA SITUACIJA
M=1:100

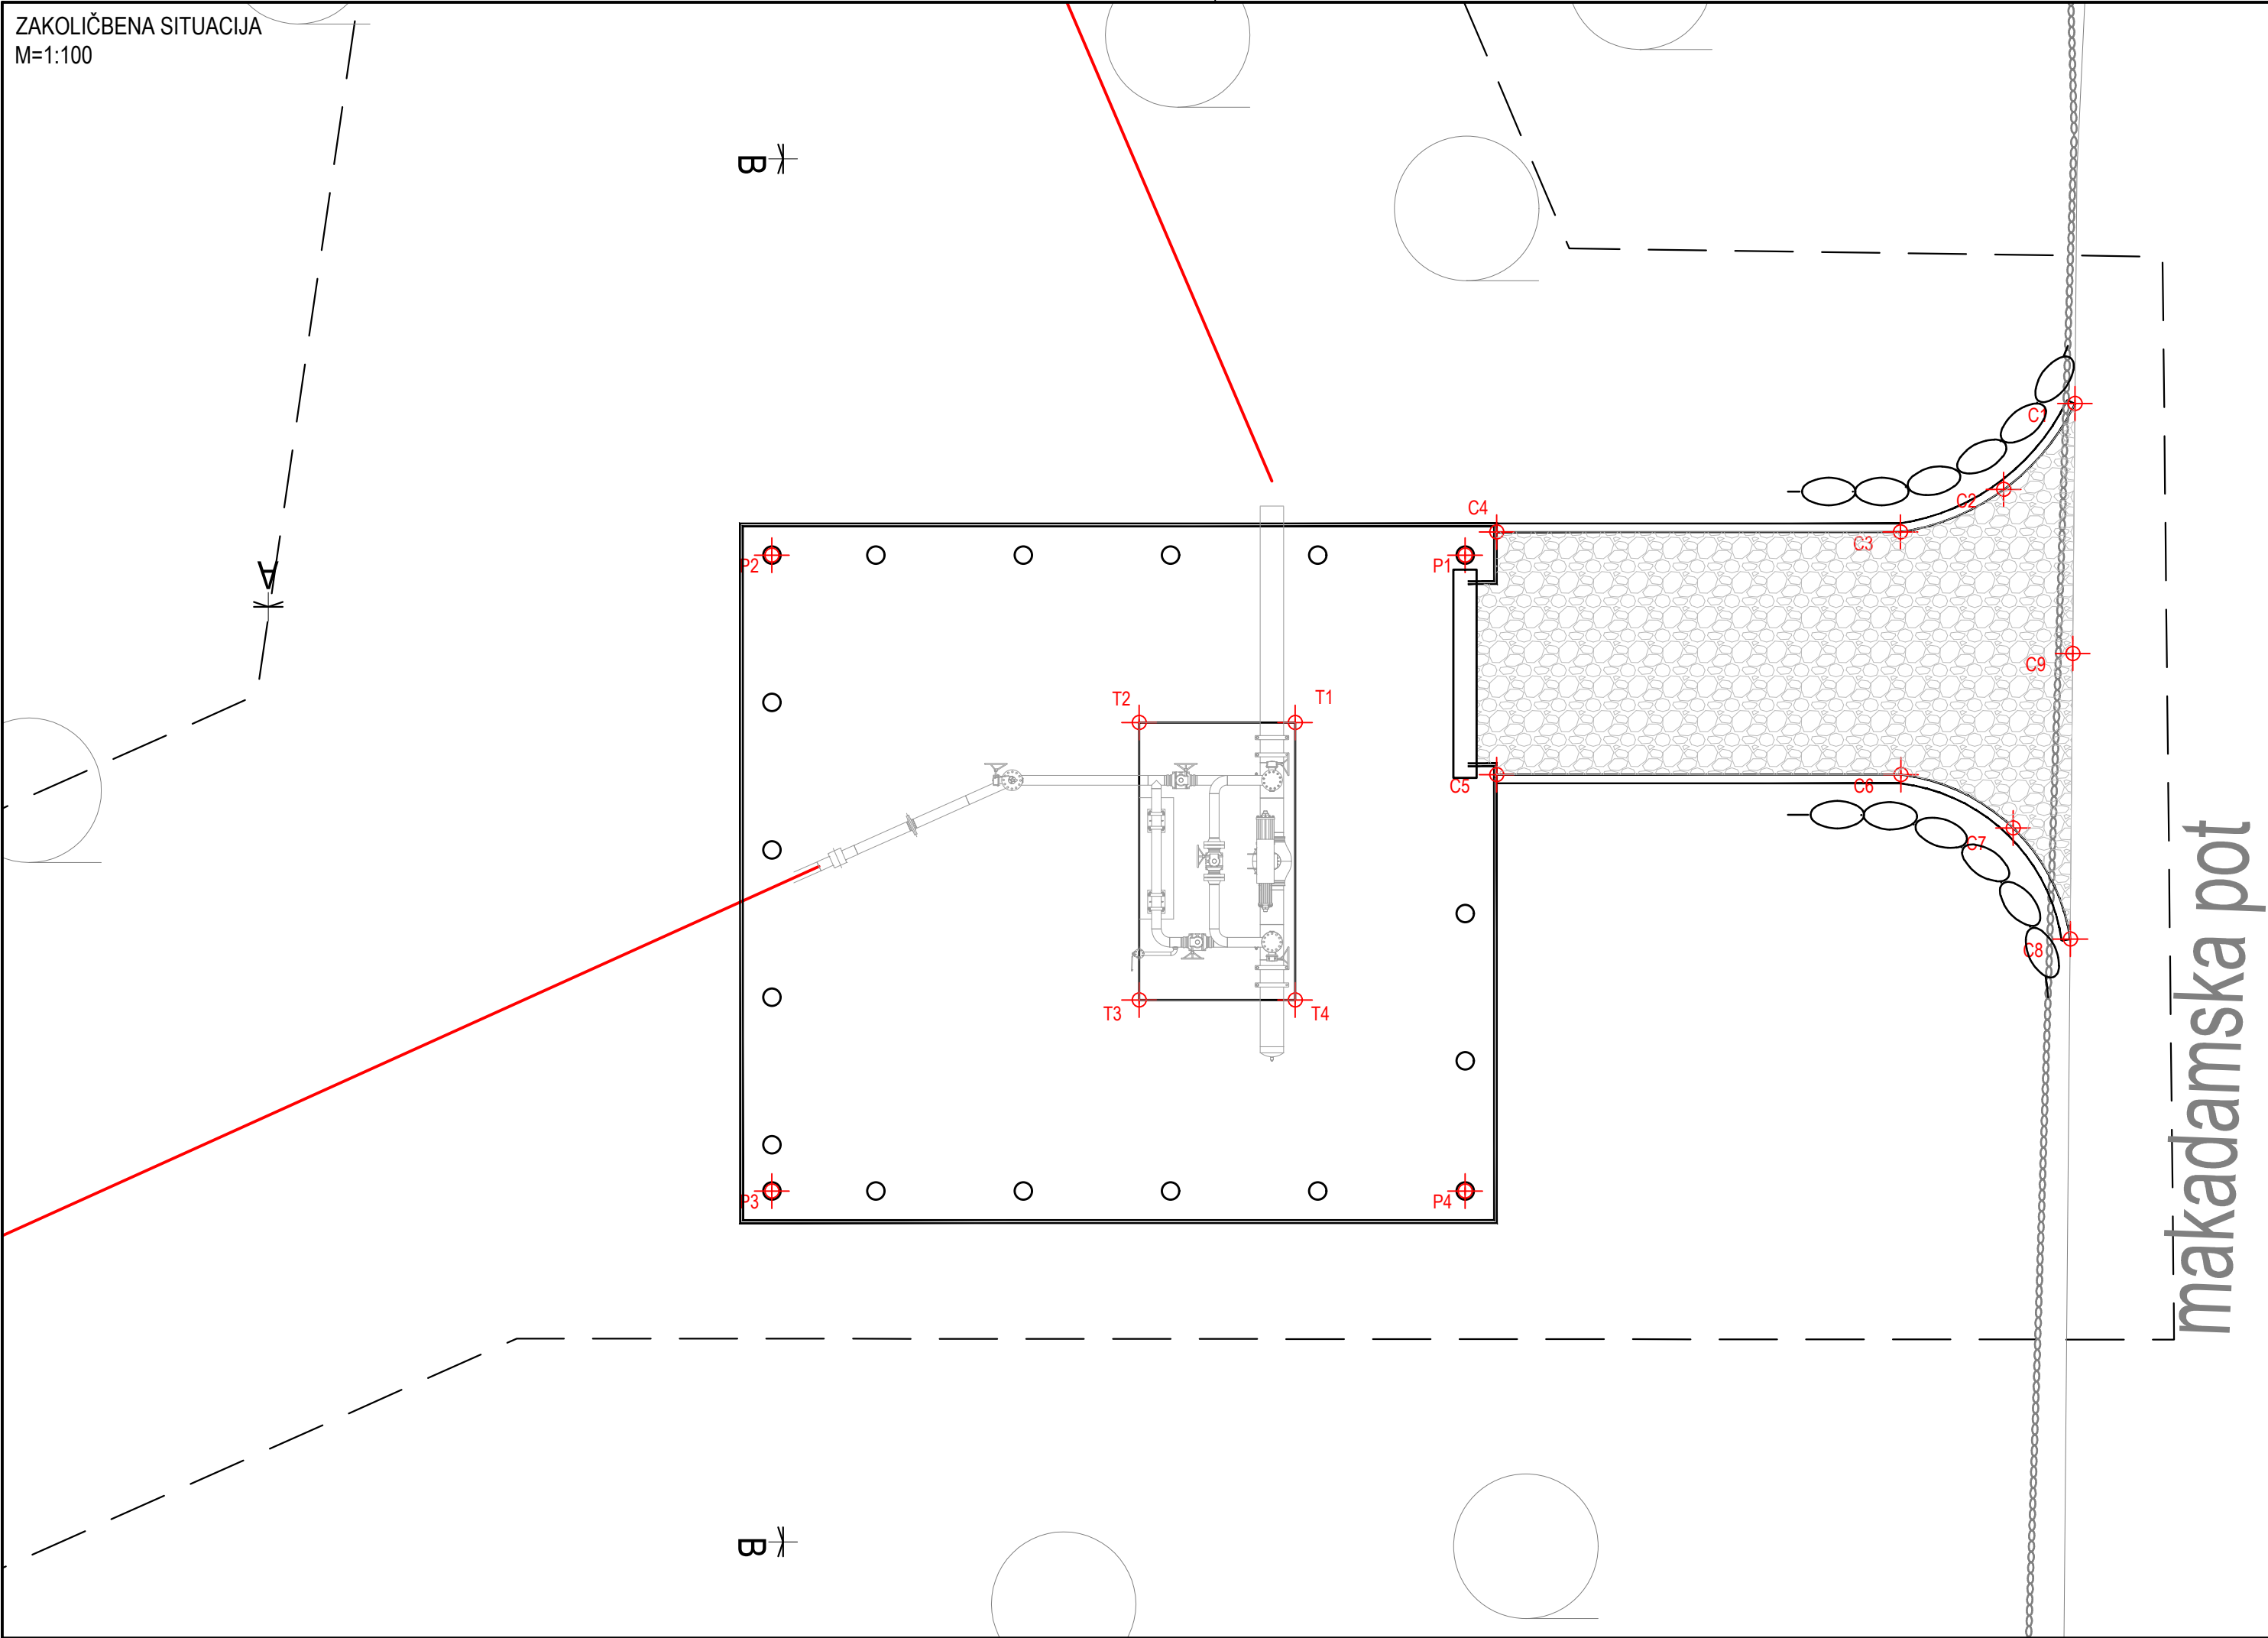

LEGENDA

Osnovni topografski podatki

- Državna meja
- Meja občine
- Meja katastrske občine
- Parcelna meja - urejena
- Parcelna meja - neurejena

Križanja, delovni pas

- V Križanje vodotoka
- DC Križanje državne ceste
- LC Križanje lokalne ceste
- Ž Križanje železniške proge
- Delovni pas plinovod
- Meja DPN

Omejitve

- Brezno Pufrsko območje jame

Predvideni prenosni plinovod

- Predvideni prenosni plinovod
- Predvideni prenosni plinovod - izvedba s podvrtavanjem
- 0+000 Opisna stacionaža plinovoda (DPN)

Obstoječa komunalna infrastruktura

- NN nad Električna NN nadzemna
- NN pod Električna NN podzemna
- SN nad Električna SN nadzemna
- SN pod Električna SN podzemna
- JR pod Javna razsvetljava
- TK nad TK nadzemni
- TK pod TK podzemni
- Kanalizacija fekalna
- Kanalizacija meteorna
- Vodovod
- Plinovod prenosni
- Plinovod distribucija

Nov priključek za potrebe delovanja plinovoda

- MRP NN Električna NN podzemna
- MRP KZ Katodna zaščita

Ostalo

- Zidana ograja

Zakoličbene točke ograje

P1	Y:415072.37	X:65595.69
P2	Y:415060.37	X:65595.69
P3	Y:415060.37	X:65584.69
P4	Y:415072.37	X:65584.69

Zakoličbene točke dostopne poti

C1	Y:415082.93	X:65598.31
C2	Y:415081.70	X:65596.82
C3	Y:415079.91	X:65596.09
C4	Y:415072.92	X:65596.09
C5	Y:415072.93	X:65591.89
C6	Y:415079.92	X:65591.89
C7	Y:415081.86	X:65590.97
C8	Y:415082.85	X:65589.05
C9	Y:415082.89	X:65593.99

Zakoličbene točke temelja strojnih inštalacij

T1	Y:415069.44	X:65592.79
T2	Y:415066.74	X:65592.79
T3	Y:415066.74	X:65587.99
T4	Y:415069.44	X:65587.99

OPOMBA: Strojne inštalacije so prikazane le informativno.
Meročajne so risbe v načrtu strojnih inštalacij in strojne opreme.

Projektant:

PROJEKT
NOVA GORICA

Investitor:



Plinovodi d.o.o.
Cesta Ljubljanske brigade 11b
1001 Ljubljana

Risba:

BS2-M6 in POCP-R61,
zakoličbena situacija

Merilo: 1:200

Objekt:

PRENOSNI PLINOVOD M6 AJDOVŠČINA - LUCIJA
ODSEK AJDOVŠČINA - SEŽANA

Vrsta načrta:

2/4 Načrt s področja gradbeništva, BS2-M6 in POCP-M6

Vrsta projektna dokumentacije:

DZR

Številka načrta:

13822_08_142

Številka projekta:

13822_08_1

Datum:

marec 2019

Številka lista:

P.303

Spremembe: