



## Prerez A-A

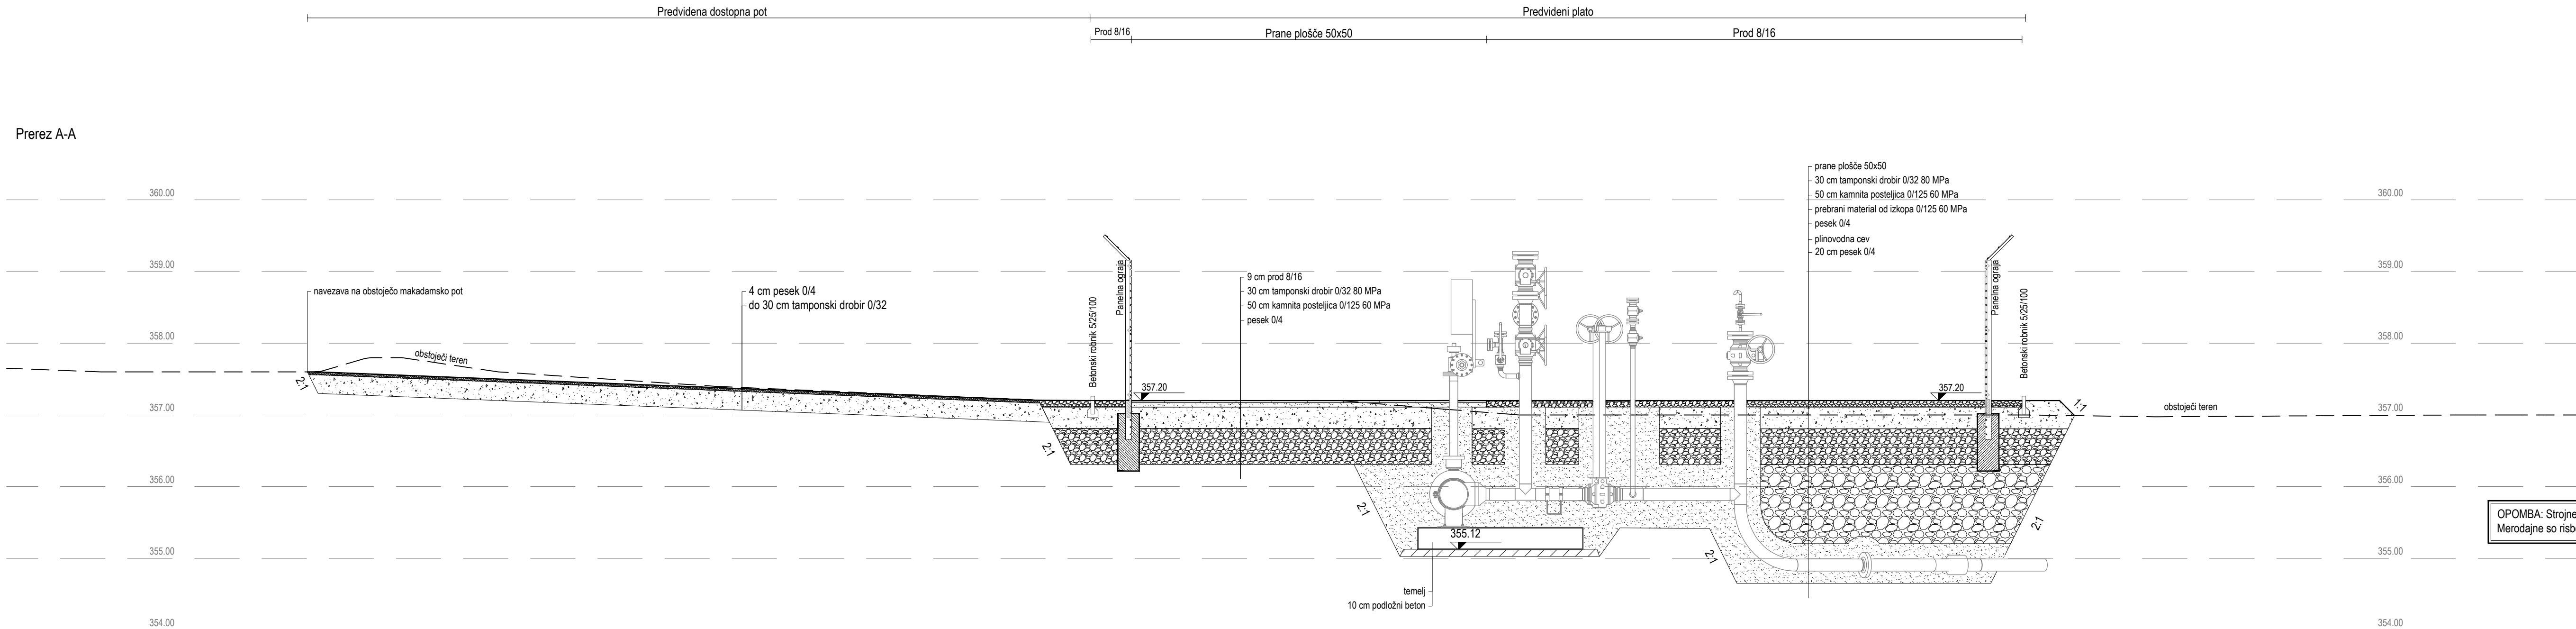

OPOMBA: Strojne inštalacije so prikazane le informativno.  
Merodajne so risbe v načrtu strojnih inštalacij in strojne opreme.

<p>Projektant:</p> <p><b>PROJEKT.</b> NOVA GORICA</p>			
<p>Investitor:</p> <p> <b>Plinovodi d.o.o.</b> Cesta Ljubljanske brigade 11b 1001 Ljubljana</p>		<p>Risba:</p> <p><b>BS2-M6 in POCP-R61,</b> <b>prečni prerez A-A</b></p> <p>Merilo: 1:50</p>	
<p>Objekt:</p> <p><b>PREPISNI PLINOVOD M6 AJDOVŠČINA - LUCIJA</b> <b>ODSEK AJDOVŠČINA - SEŽANA</b></p>		<p>Odgovorni vodja projekta:</p> <p><b>MATJAŽ MAKAROVIČ, udis</b></p>	<p>Id. št. :</p> <p><b>S-1392</b></p>
		<p>Odgovorni projektant:</p> <p><b>RAJKO VECCHIET, udig</b></p>	<p>Id. št. :</p> <p><b>G-0652</b></p>
<p>Vrsta načrta:</p> <p><b>2/4 Načrt s področja gradbeništva, BS2-M6 in POCP-R61</b></p>		<p>Sodelavci:</p> <p><b>DATEJ CIGUT, udivki</b></p>	
<p>Vrsta projektna dokumentacije:</p> <p><b>DZR</b></p>	<p>Številka načrta:</p> <p><b>13822_08_142</b></p>	<p>Številka projekta:</p> <p><b>13822_08_1</b></p>	<p>Id. št. :</p> <p><b>G-4570</b></p>
		<p>Datum:</p> <p><b>marec 2019</b></p>	<p>Spremembe:</p> <p><b>Številka lista:</b> <b>P.304</b></p>