
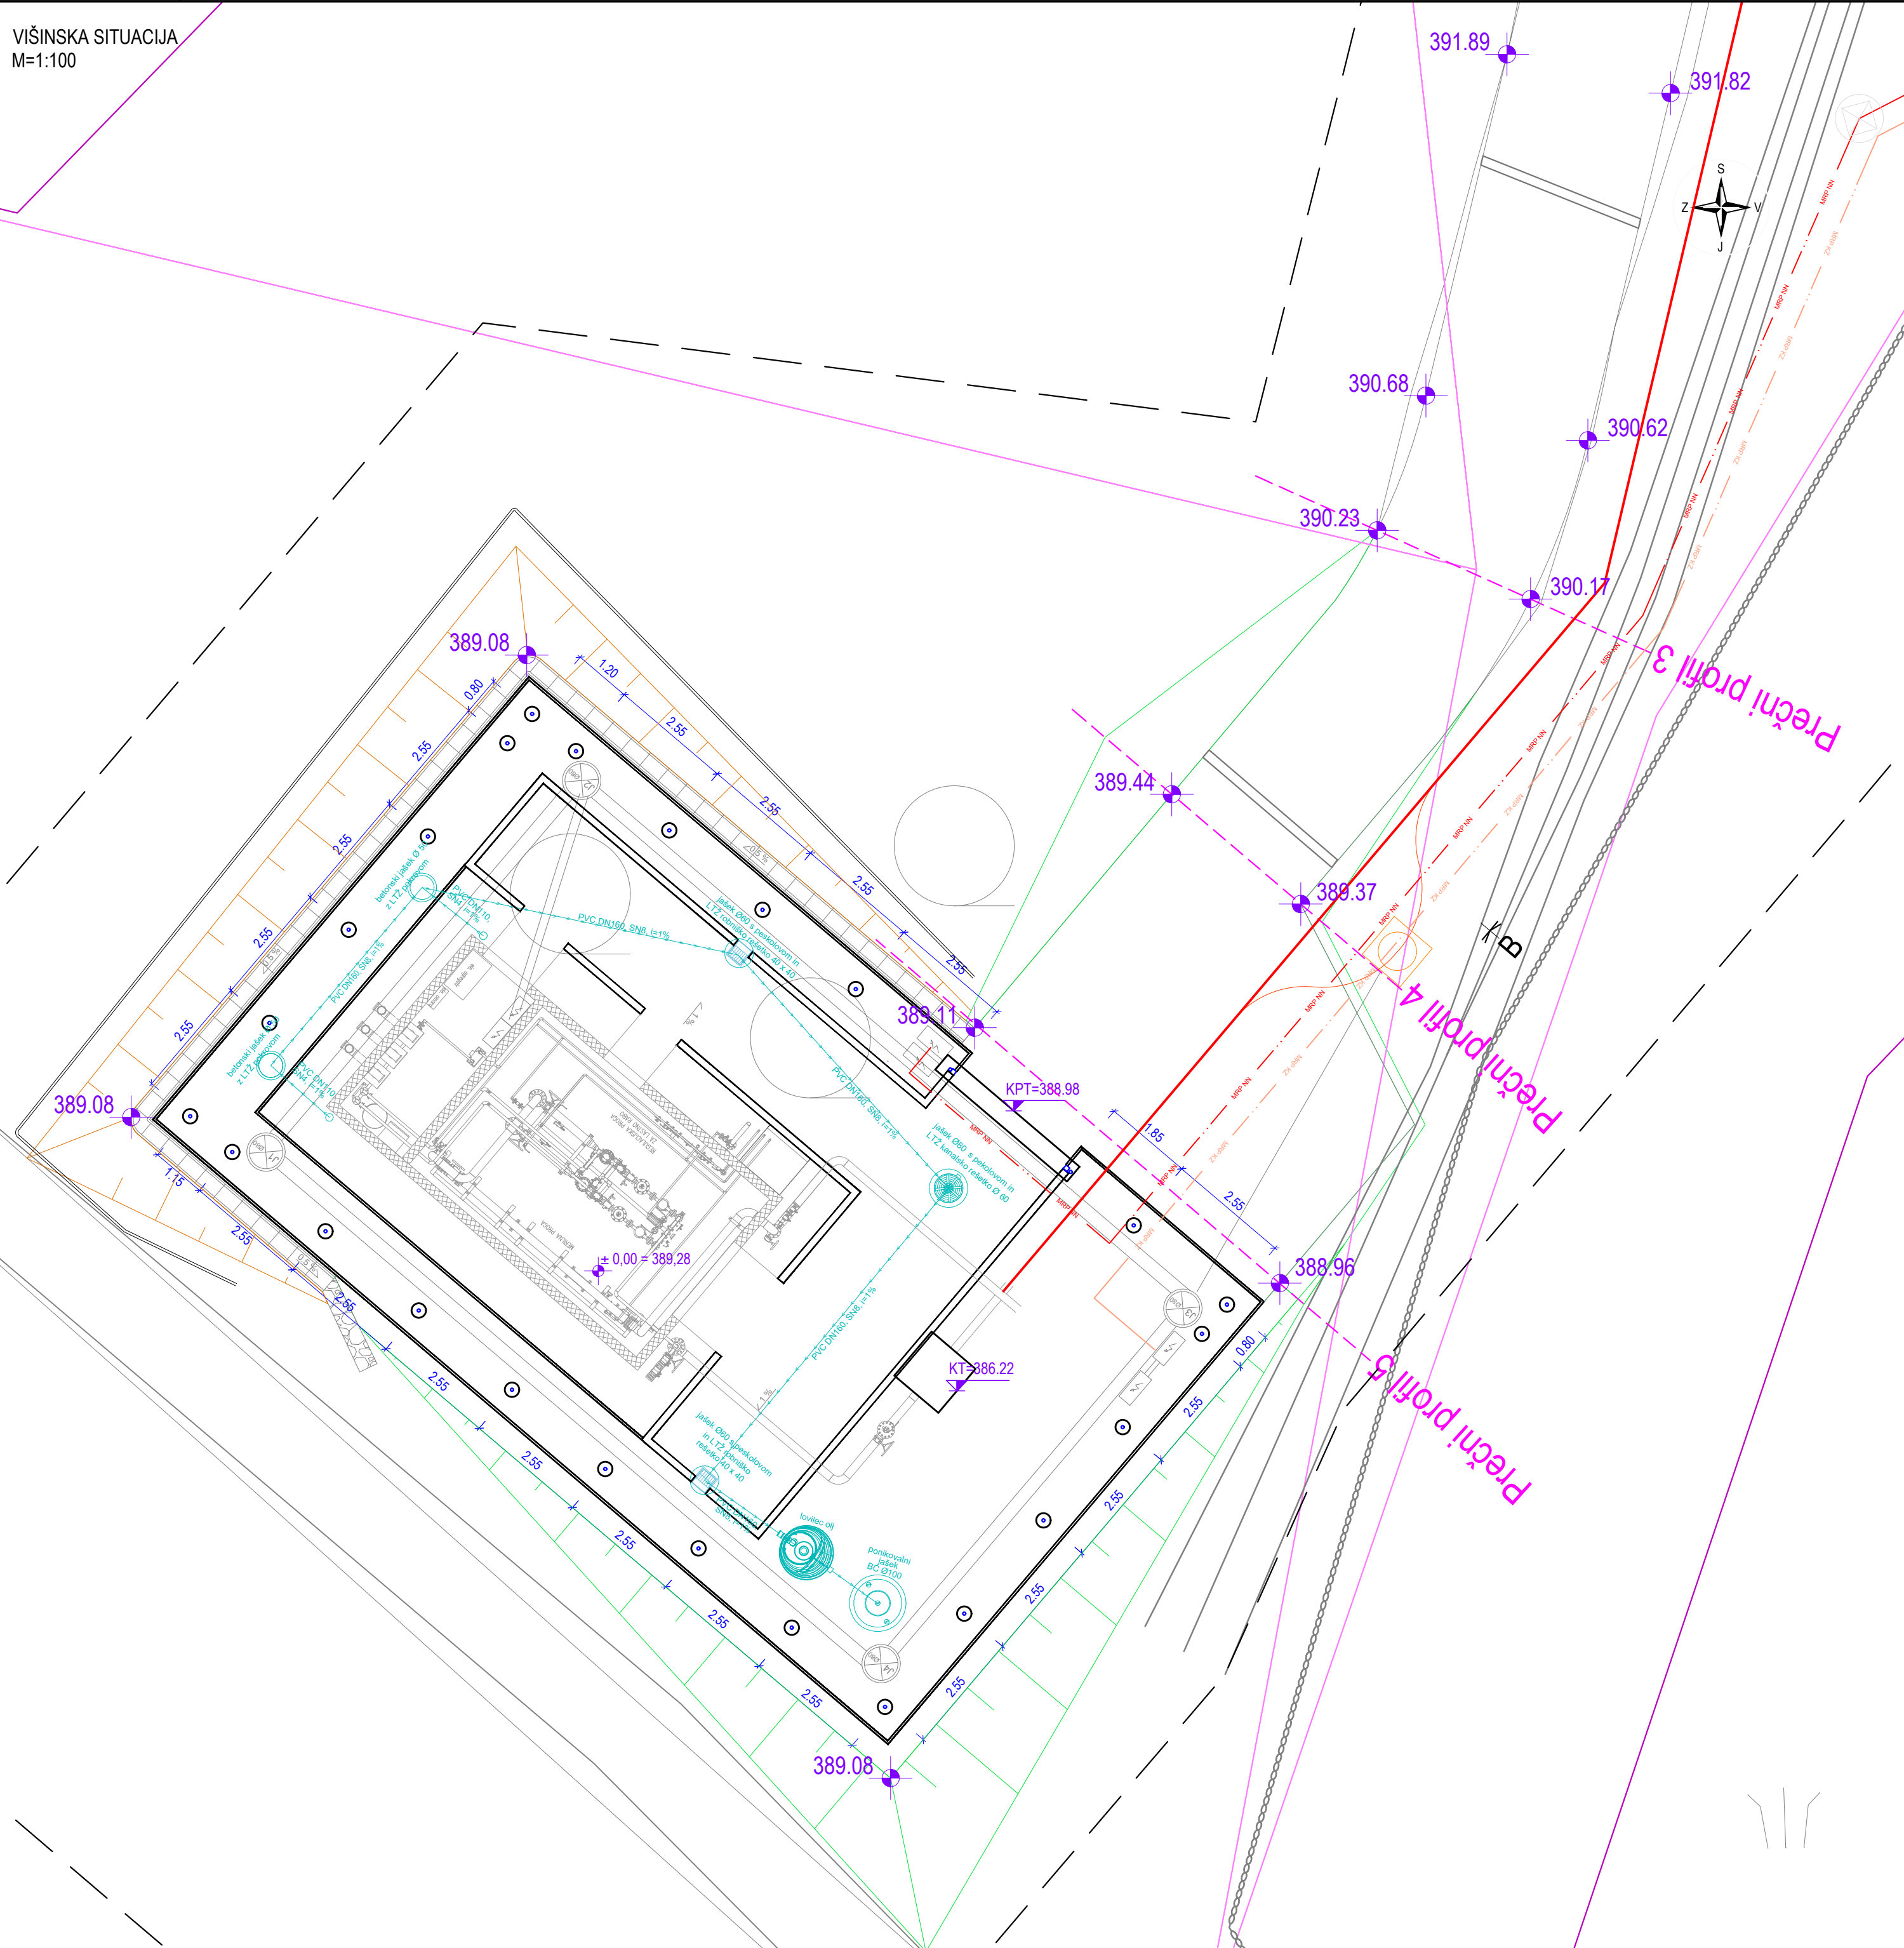


A3x3: 420x891
A: 0.38 m²
13822_08_152_DZF3_MRP_Sez_Si.dwg
15.02.2023

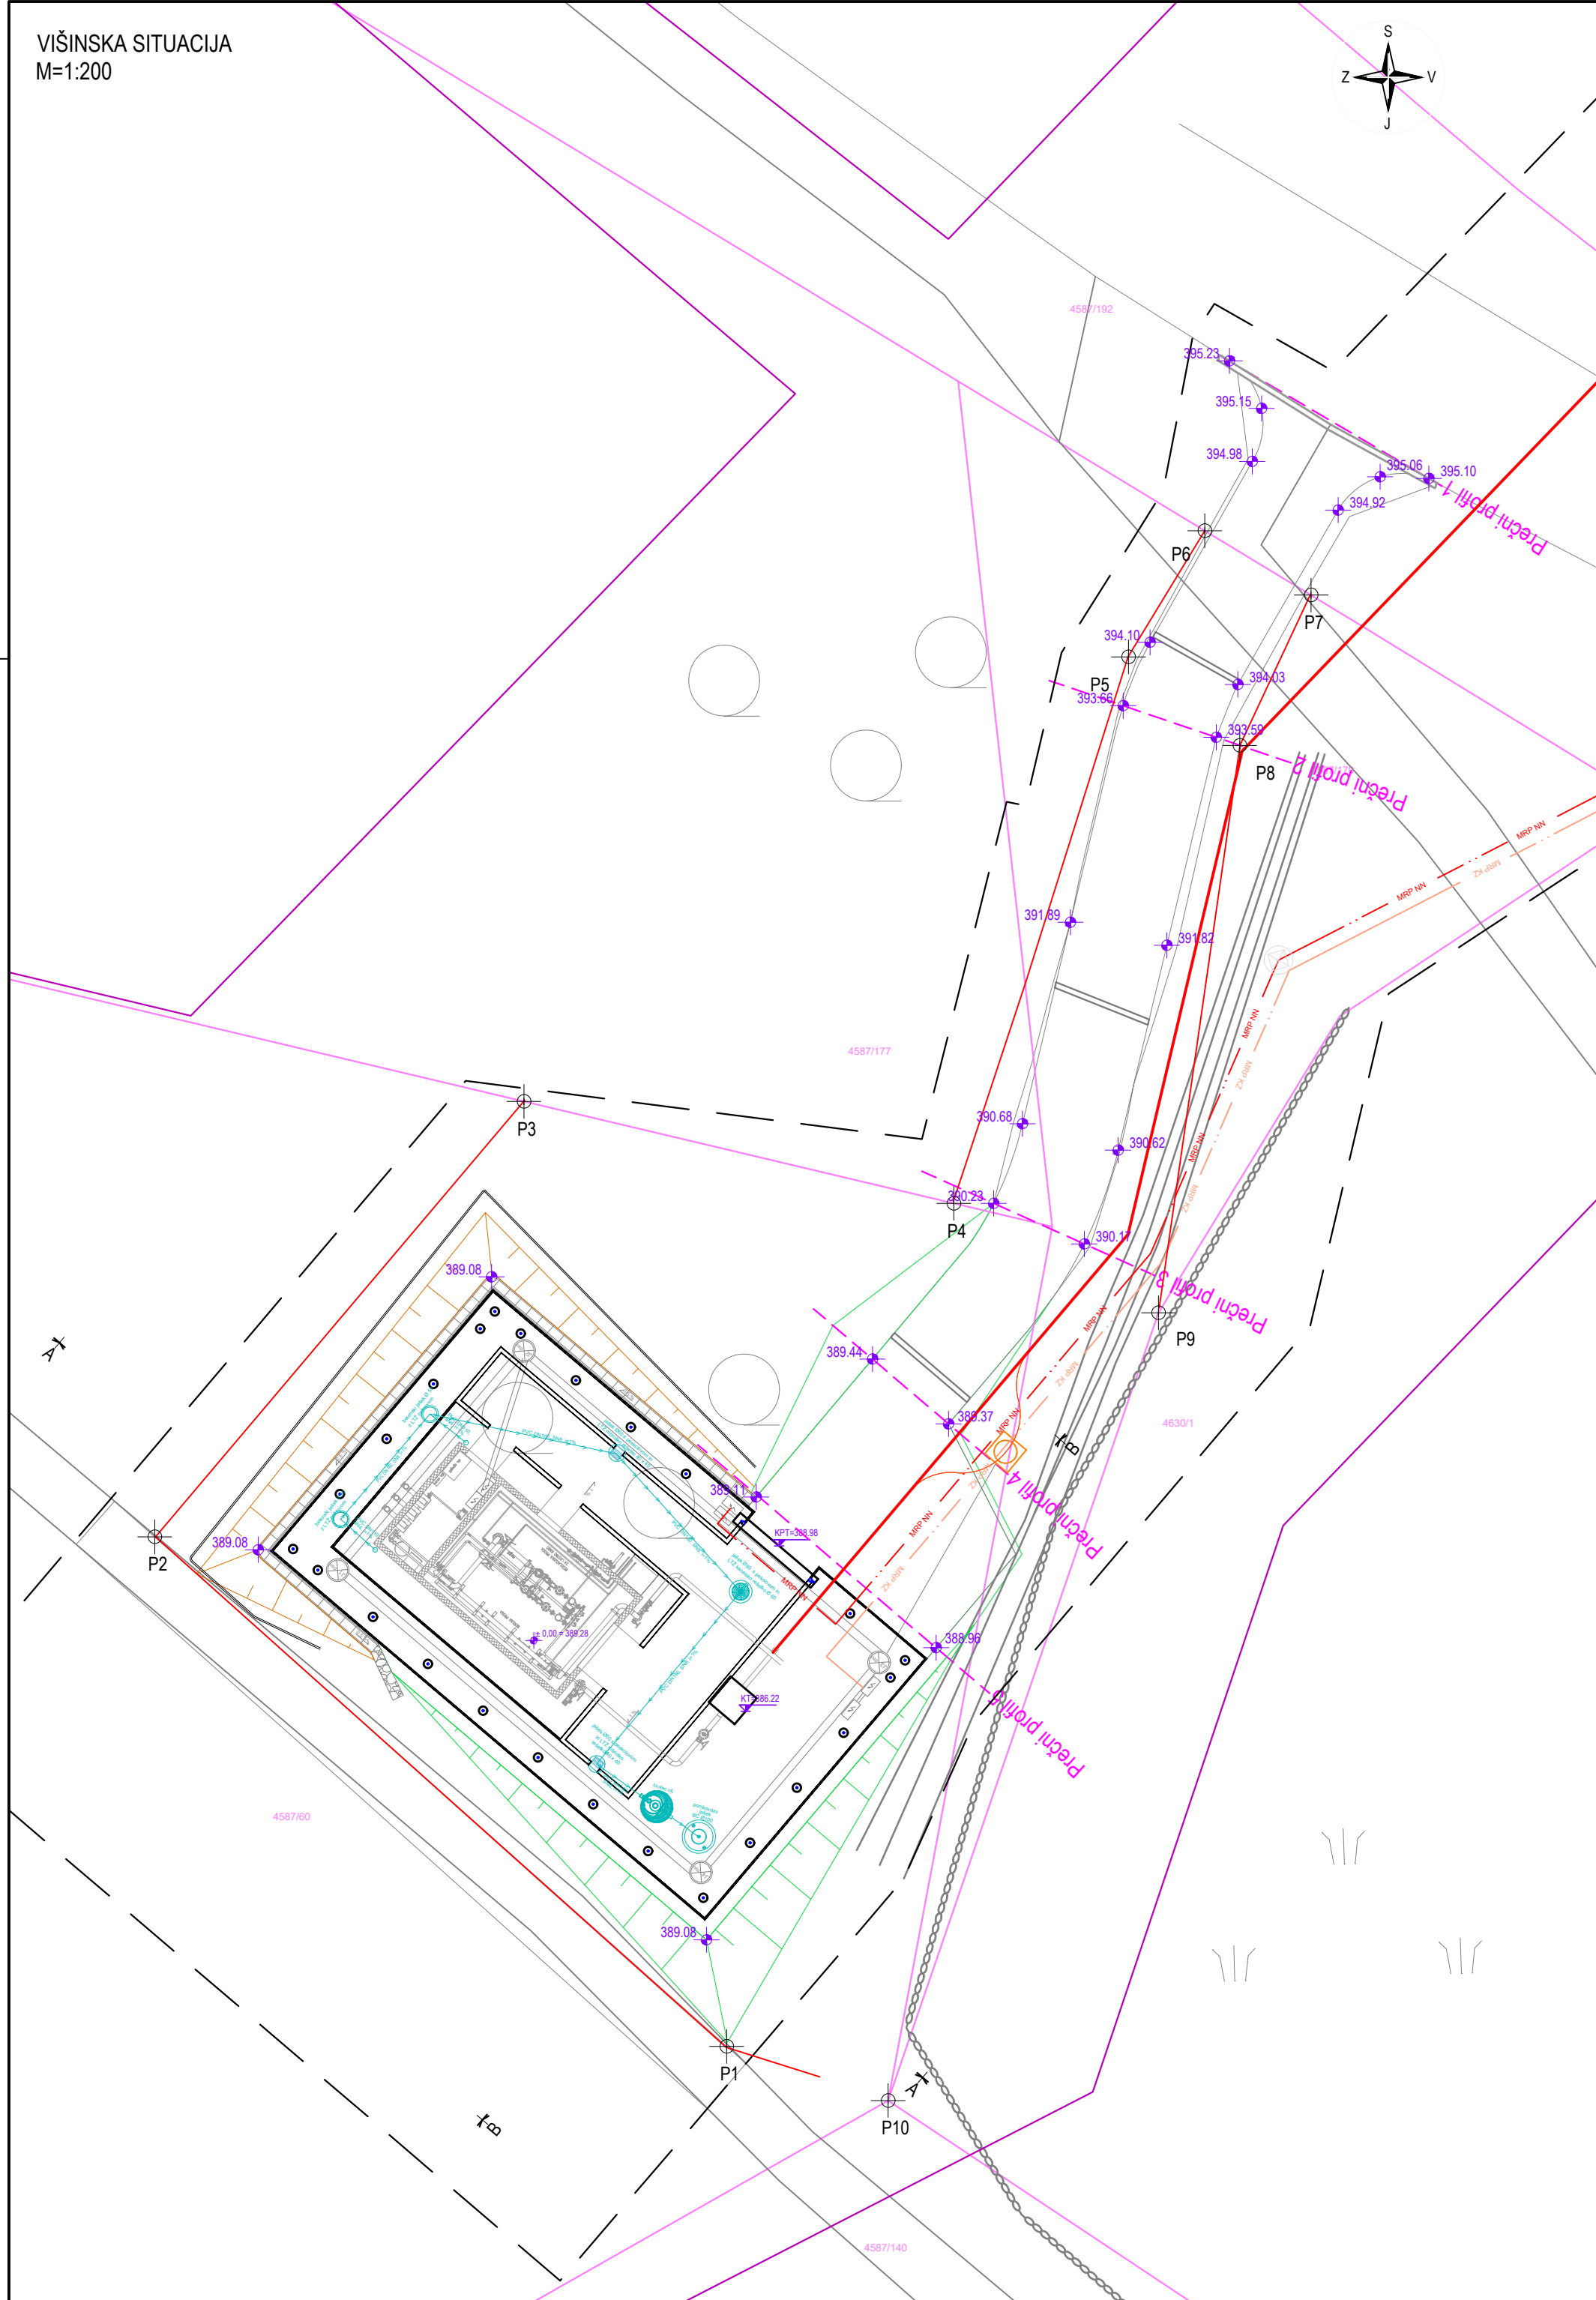

LEGENDA	
Osnovni topografski podatki	
	Državna meja
	Meja občine
	Meja katastrske občine
	Parcelna meja - urejena
	Parcelna meja - neurejena
Križanja, delovni pas	
	Križanje vodotoka
	Križanje državne ceste
	Križanje lokalne ceste
	Križanje železniške proge
	Delovni pas plinovoda
	Meja DPN
Omejitve	
	Brezno
	Pufirsko območje jame
Predvideni prenosni plinovod	
	Predvideni prenosni plinovod
	Predvideni prenosni plinovod - izvedba s podvrtanjenjem
	Opisna stacionaža plinovoda (DPN)
	Kota končne ureditve platoja
	Kota vrha pasovnega temelja
	Kota dna temelja strojnih inštalacij (kota se uskladi na mestu samem zaradi morebitnih sprememb v času gradnje)
	Kota vrha točkovnega temelja (velja za vse temelje)
Obstoječa komunalna infrastruktura	
	Elektrika NN nadzemna
	Elektrika NN podzemna
	Elektrika SN nadzemna
	Elektrika SN podzemna
	Javna razsvetljava
	TK nadzemni
	TK podzemni
	Kanalizacija fekalna
	Kanalizacija meteorna
	Vodovod
	Plinovod prenosni
	Plinovod distribucija
Nov priključek za potrebe delovanja plinovoda	
	Elektrika NN nadzemna
	Elektrika NN podzemna
	Katodna zaščita
Ostalo	
	Zidana ograja
	Odvodnjavanje

Projektant: PROJEKT. NOVA GORICA			
Investitor: Plinovodi d.o.o. Cesta Ljubljanske brigade 11b 1001 Ljubljana		Risba: PSCP-R61 in MRP Sežana, višinska situacija Merilo: 1:100, 1:200	
Objekt: PRENOSNI PLINOVOD M6 AJDOVŠČINA - LUCIJA ODSEK AJDOVŠČINA - SEŽANA		Odgovorni vodja projekta: MATJAŽ MAKAROVIC, udig	Id. št.: S-1392
Vrsta načrta: 2/5 Načrt s področja gradbeništva, PSCP-R61 in MRP Sežana		Odgovorni projektant: RAJKO VECCHIET, udig	Id. št.: G-0652
Vrsta projektna dokumentacija: DZR		Sodelavci: TADEJ CIGUT, udig	Id. št.: G-4570
Številka načrta: 13822_08_152		Datum: marec 2019	Številka lista: P.402
Številka projekta: 13822_08_1		Spremembe:	