
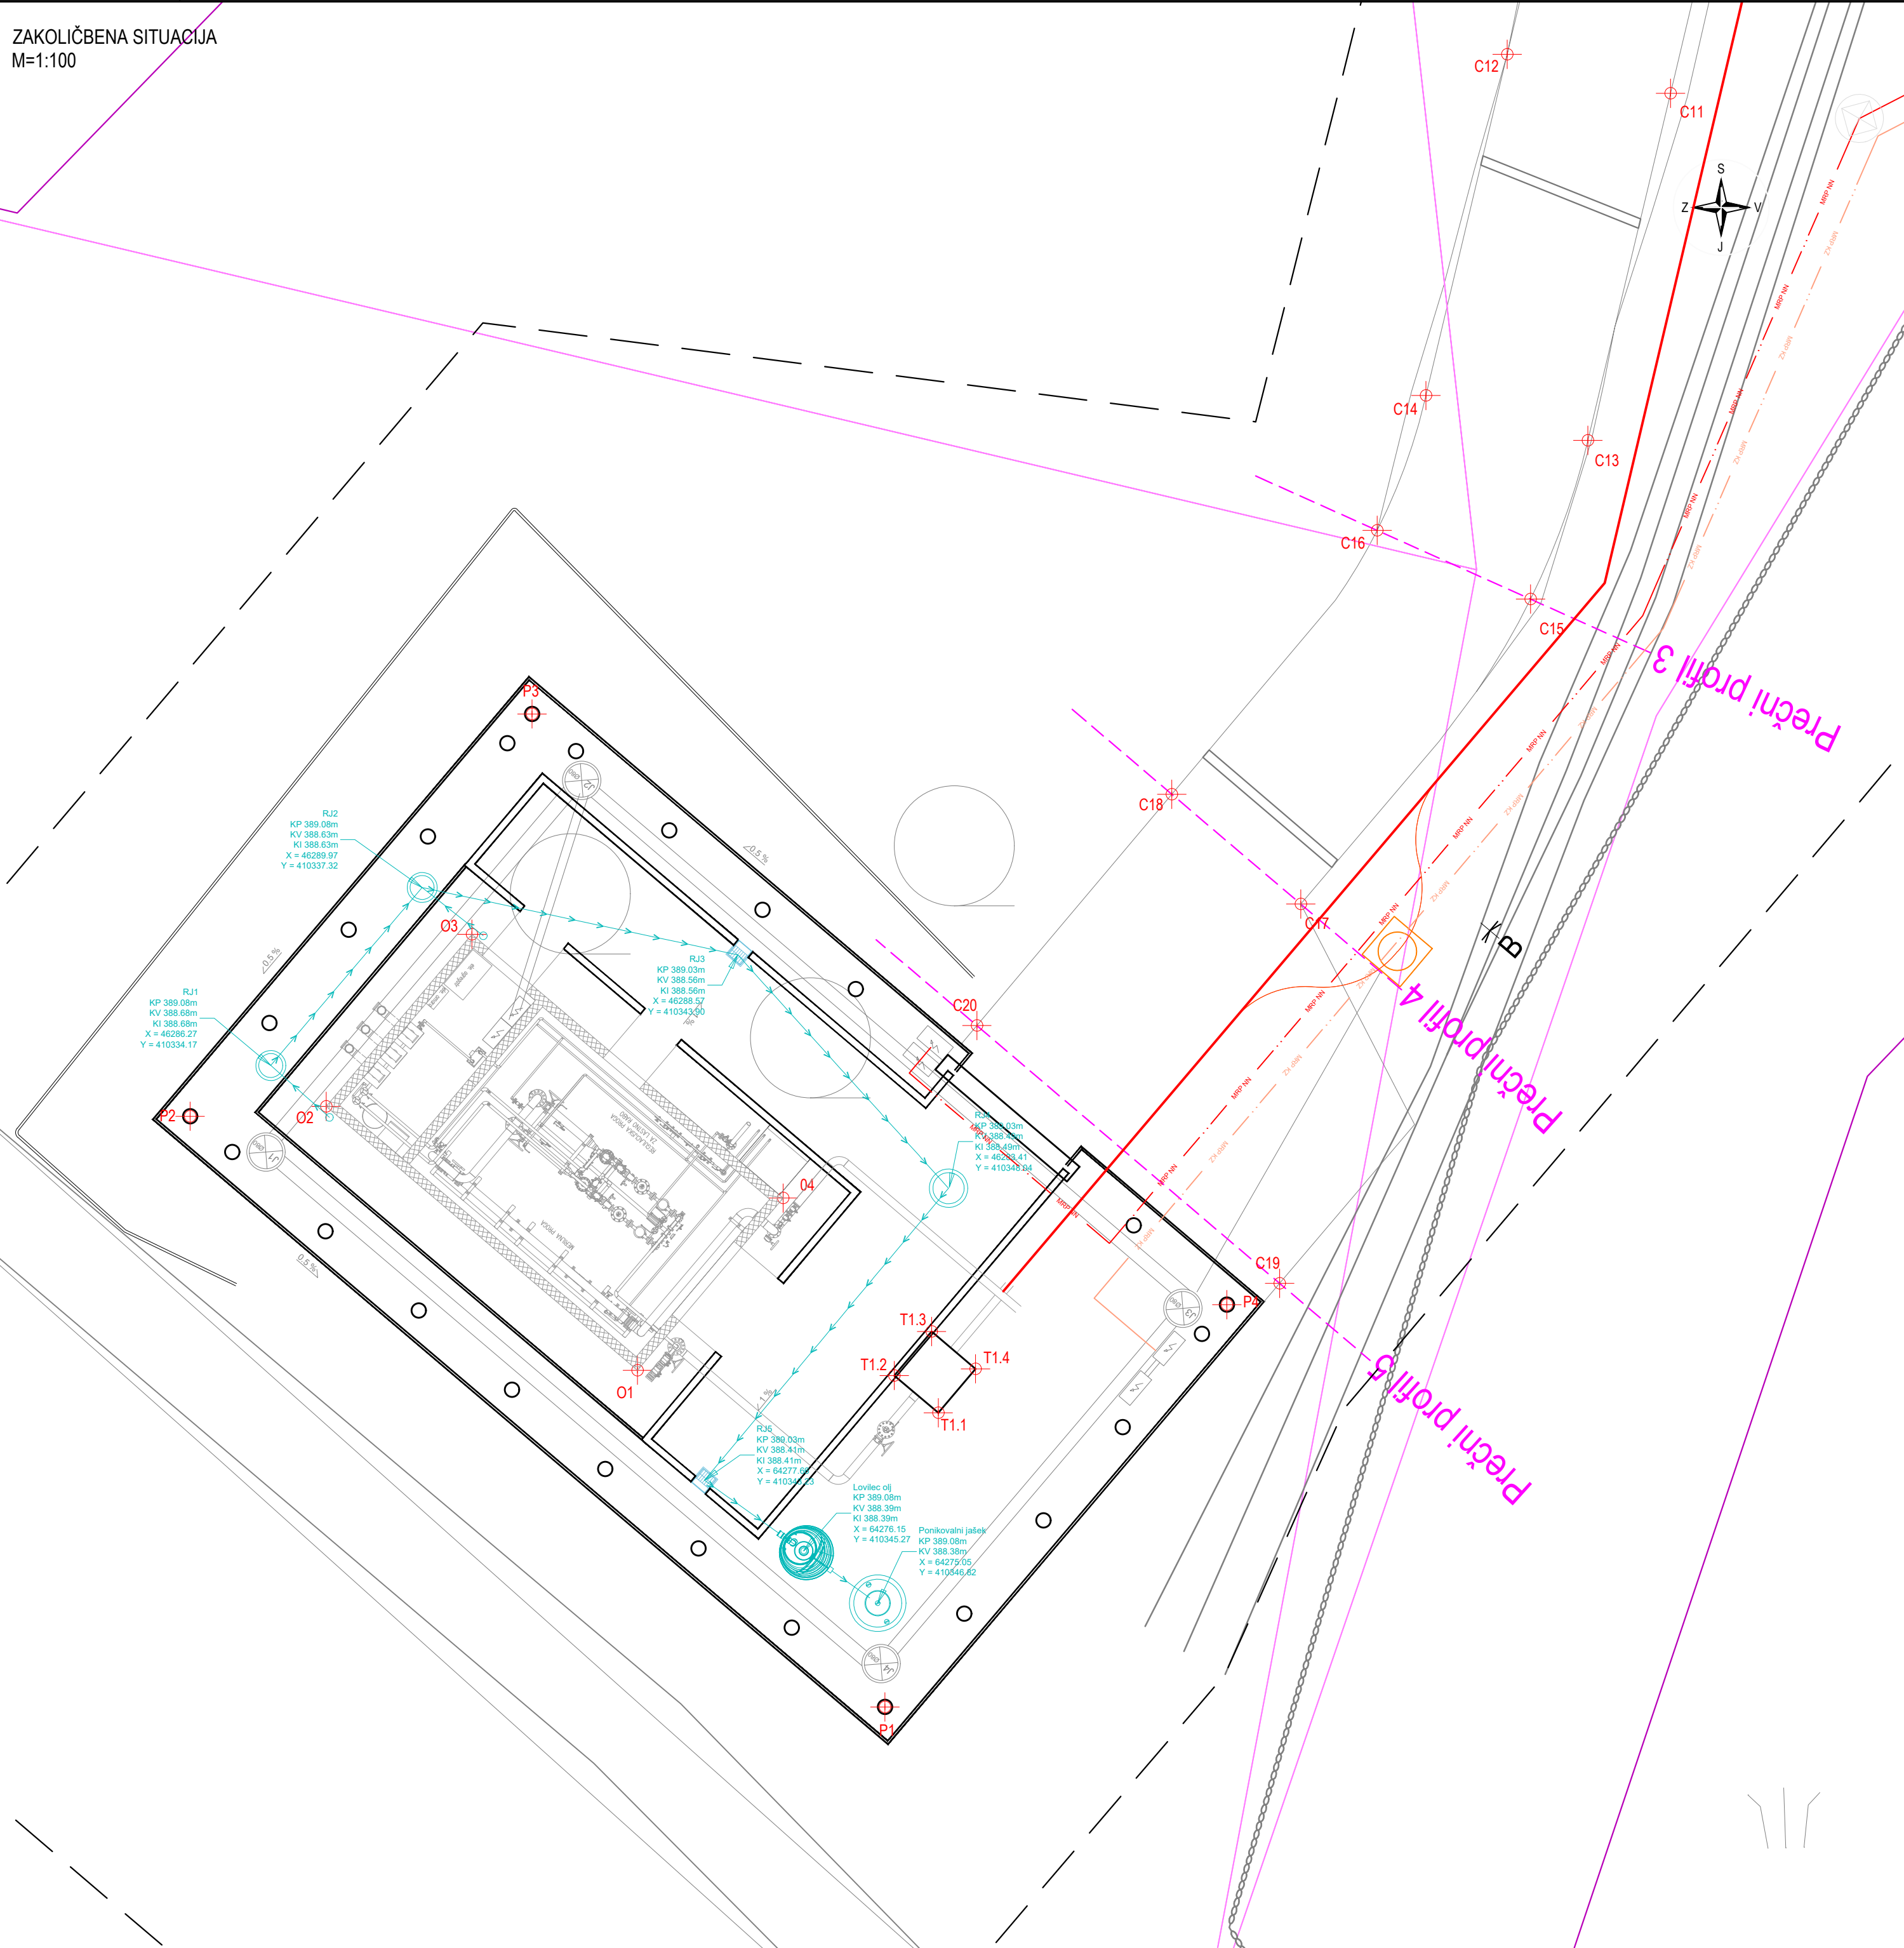


A3x3: 420x891
A: 0.38 m²
13822_08_152_DZF3_MRP_Sez_Sil.dwg
16.02.2023

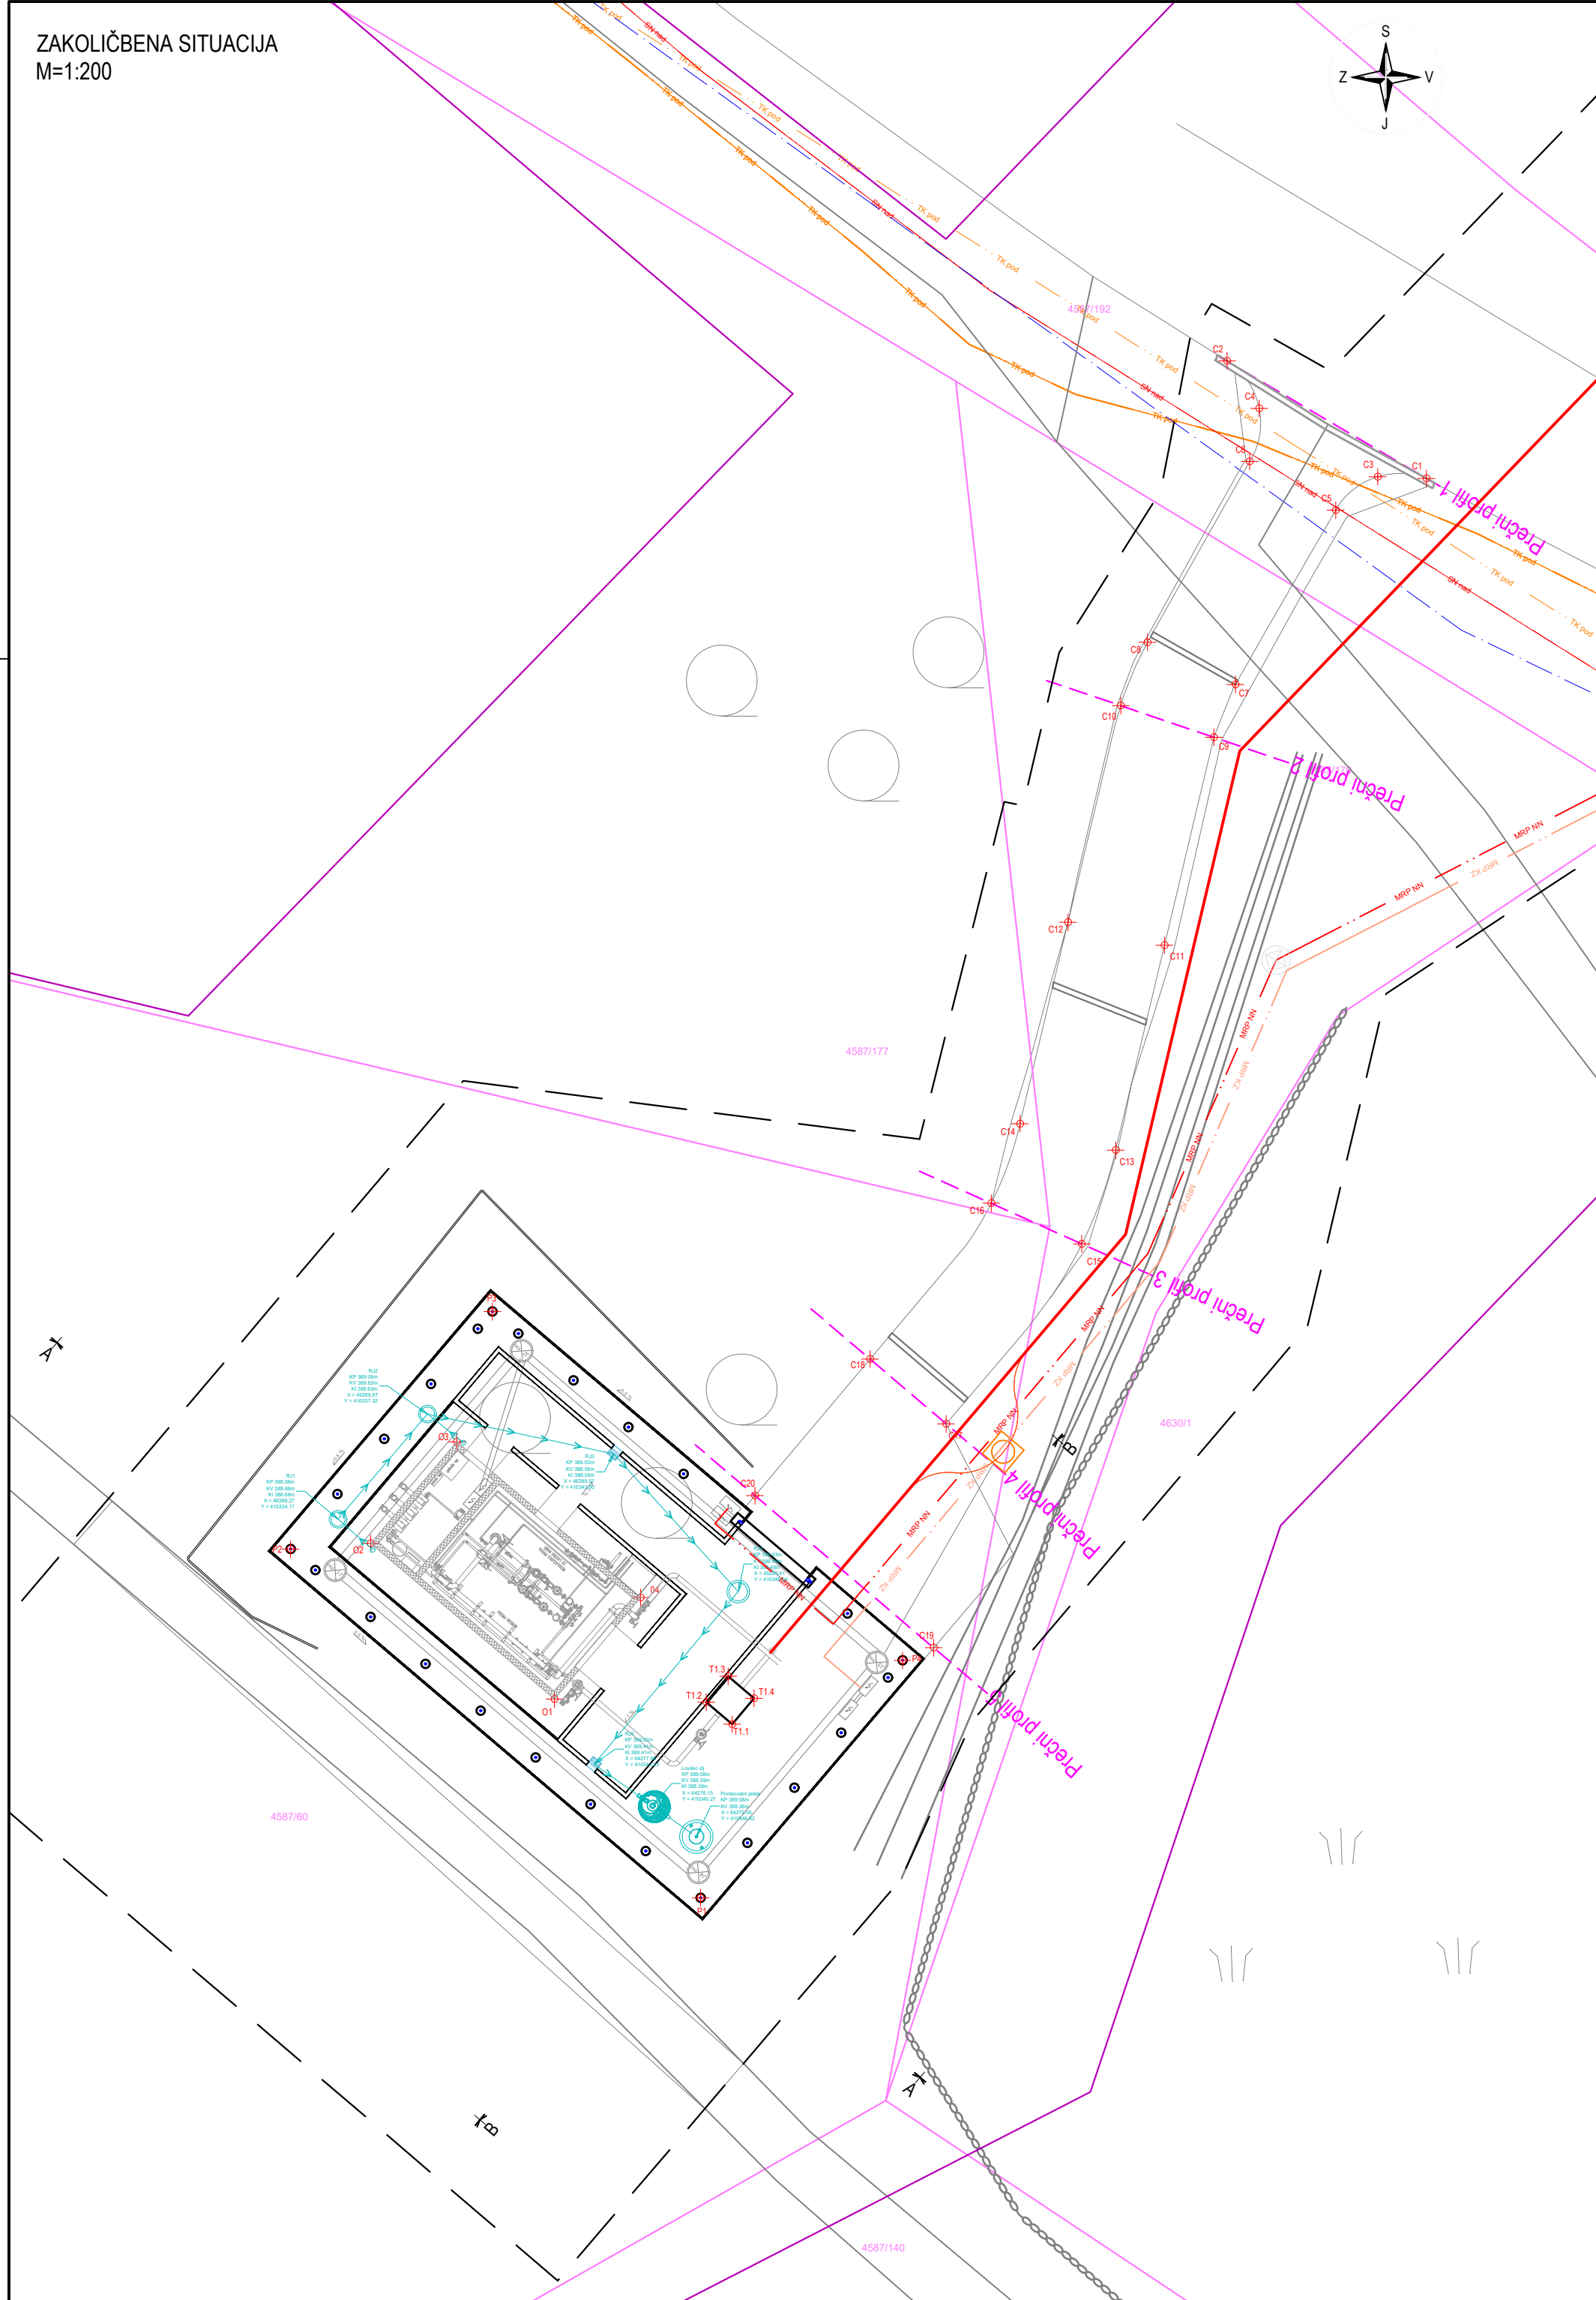

LEGENDA

Osnovni topografski podatki

- Državna meja
- Meja občine
- Meja katastrske občine
- Parcelna meja - urejena
- Parcelna meja - neurejena

Križanja, delovni pas

- V
- DC
- LC
- Z

Omejitve

- Brezno

Predvideni prenosni plinovod

- Predvideni prenosni plinovod
- Predvideni prenosni plinovod - izvedba s podrtavanjem
- Opisna stacionarna plinovoda (DPN)

Obstoječa komunalna infrastruktura

- Elektrika NN nadzemna
- Elektrika NN podzemna
- Elektrika SN nadzemna
- Elektrika SN podzemna
- Javna razsvetljava
- TK nadzemni
- TK podzemni
- Kanalizacija fekalna
- Kanalizacija mešna
- Vodovod
- Plinovod prenosni
- Plinovod distribucijski

Nov priključek za potrebe delovanja plinovoda

- Elektrika NN podzemna
- Katodna zaščita

Ostalo

- Zidana ograja
- Odvodnjavanje

Zakoličbene točke ograje

P1	Y:410346.96	X:64272.90
P2	Y:410332.48	X:64285.21
P3	Y:410339.61	X:64293.58
P4	Y:410354.08	X:64281.28

Zakoličbene točke objekta

O1	Y:410341.80	X:64279.91
O2	Y:410335.32	X:64285.41
O3	Y:410338.36	X:64288.99
O4	Y:410344.84	X:64283.50

Zakoličbene točke temelja strojnih instalacij

T1.1	Y:410348.07	X:64279.03
T1.2	Y:410347.16	X:64279.80
T1.3	Y:410347.93	X:64280.72
T1.4	Y:410348.85	X:64279.94

Zakoličbene točke dostopne poti

C1	Y:410372.57	X:64322.99
C2	Y:410365.54	X:64327.14
C3	Y:410370.85	X:64323.05
C4	Y:410366.67	X:64325.45
C5	Y:410369.37	X:64321.87
C6	Y:410366.33	X:64323.59
C7	Y:410365.84	X:64315.72
C8	Y:410362.73	X:64317.21
C9	Y:410365.07	X:64313.85
C10	Y:410361.79	X:64314.97
C11	Y:410363.33	X:64306.52
C12	Y:410359.93	X:64307.33
C13	Y:410361.61	X:64299.28
C14	Y:410358.23	X:64300.22
C15	Y:410360.41	X:64293.98
C16	Y:410357.22	X:64297.41
C17	Y:410355.63	X:64289.62
C18	Y:410352.94	X:64291.91
C19	Y:410355.19	X:64281.72
C20	Y:410348.88	X:64287.09

OPOMBA: Strojne instalacije so prikazane le informativno. Merodajne so risbe v načrtu strojnih instalacij in strojne opreme.

Projektant: **PROJEKT. NOVA GORICA**

Investitor: **Plinovodi d.o.o.**
Cesta Ljubljanske brigade 11b
1001 Ljubljana

Risba: **PSCP-R61 in MRP Sežana, zakoličbena situacija**
Merilo: 1:100, 1:200

Objekt: **PRENOSNI PLINOVOD M6 AJDOVŠČINA - LUCIJA ODSEK AJDOVŠČINA - SEŽANA**

Vrsta načrta: **2/5 Načrt s področja gradbeništva, PSCP-R61 in MRP Sežana**

Vrsta projektna dokumentacija: **DZR**

Številka načrta: **13822_08_152**

Številka projekta: **13822_08_1**

Datum: **marec 2019**

Številka lista: **P.403**

Spremembe: