


UREDITVENA SITUACIJA
M=1:100

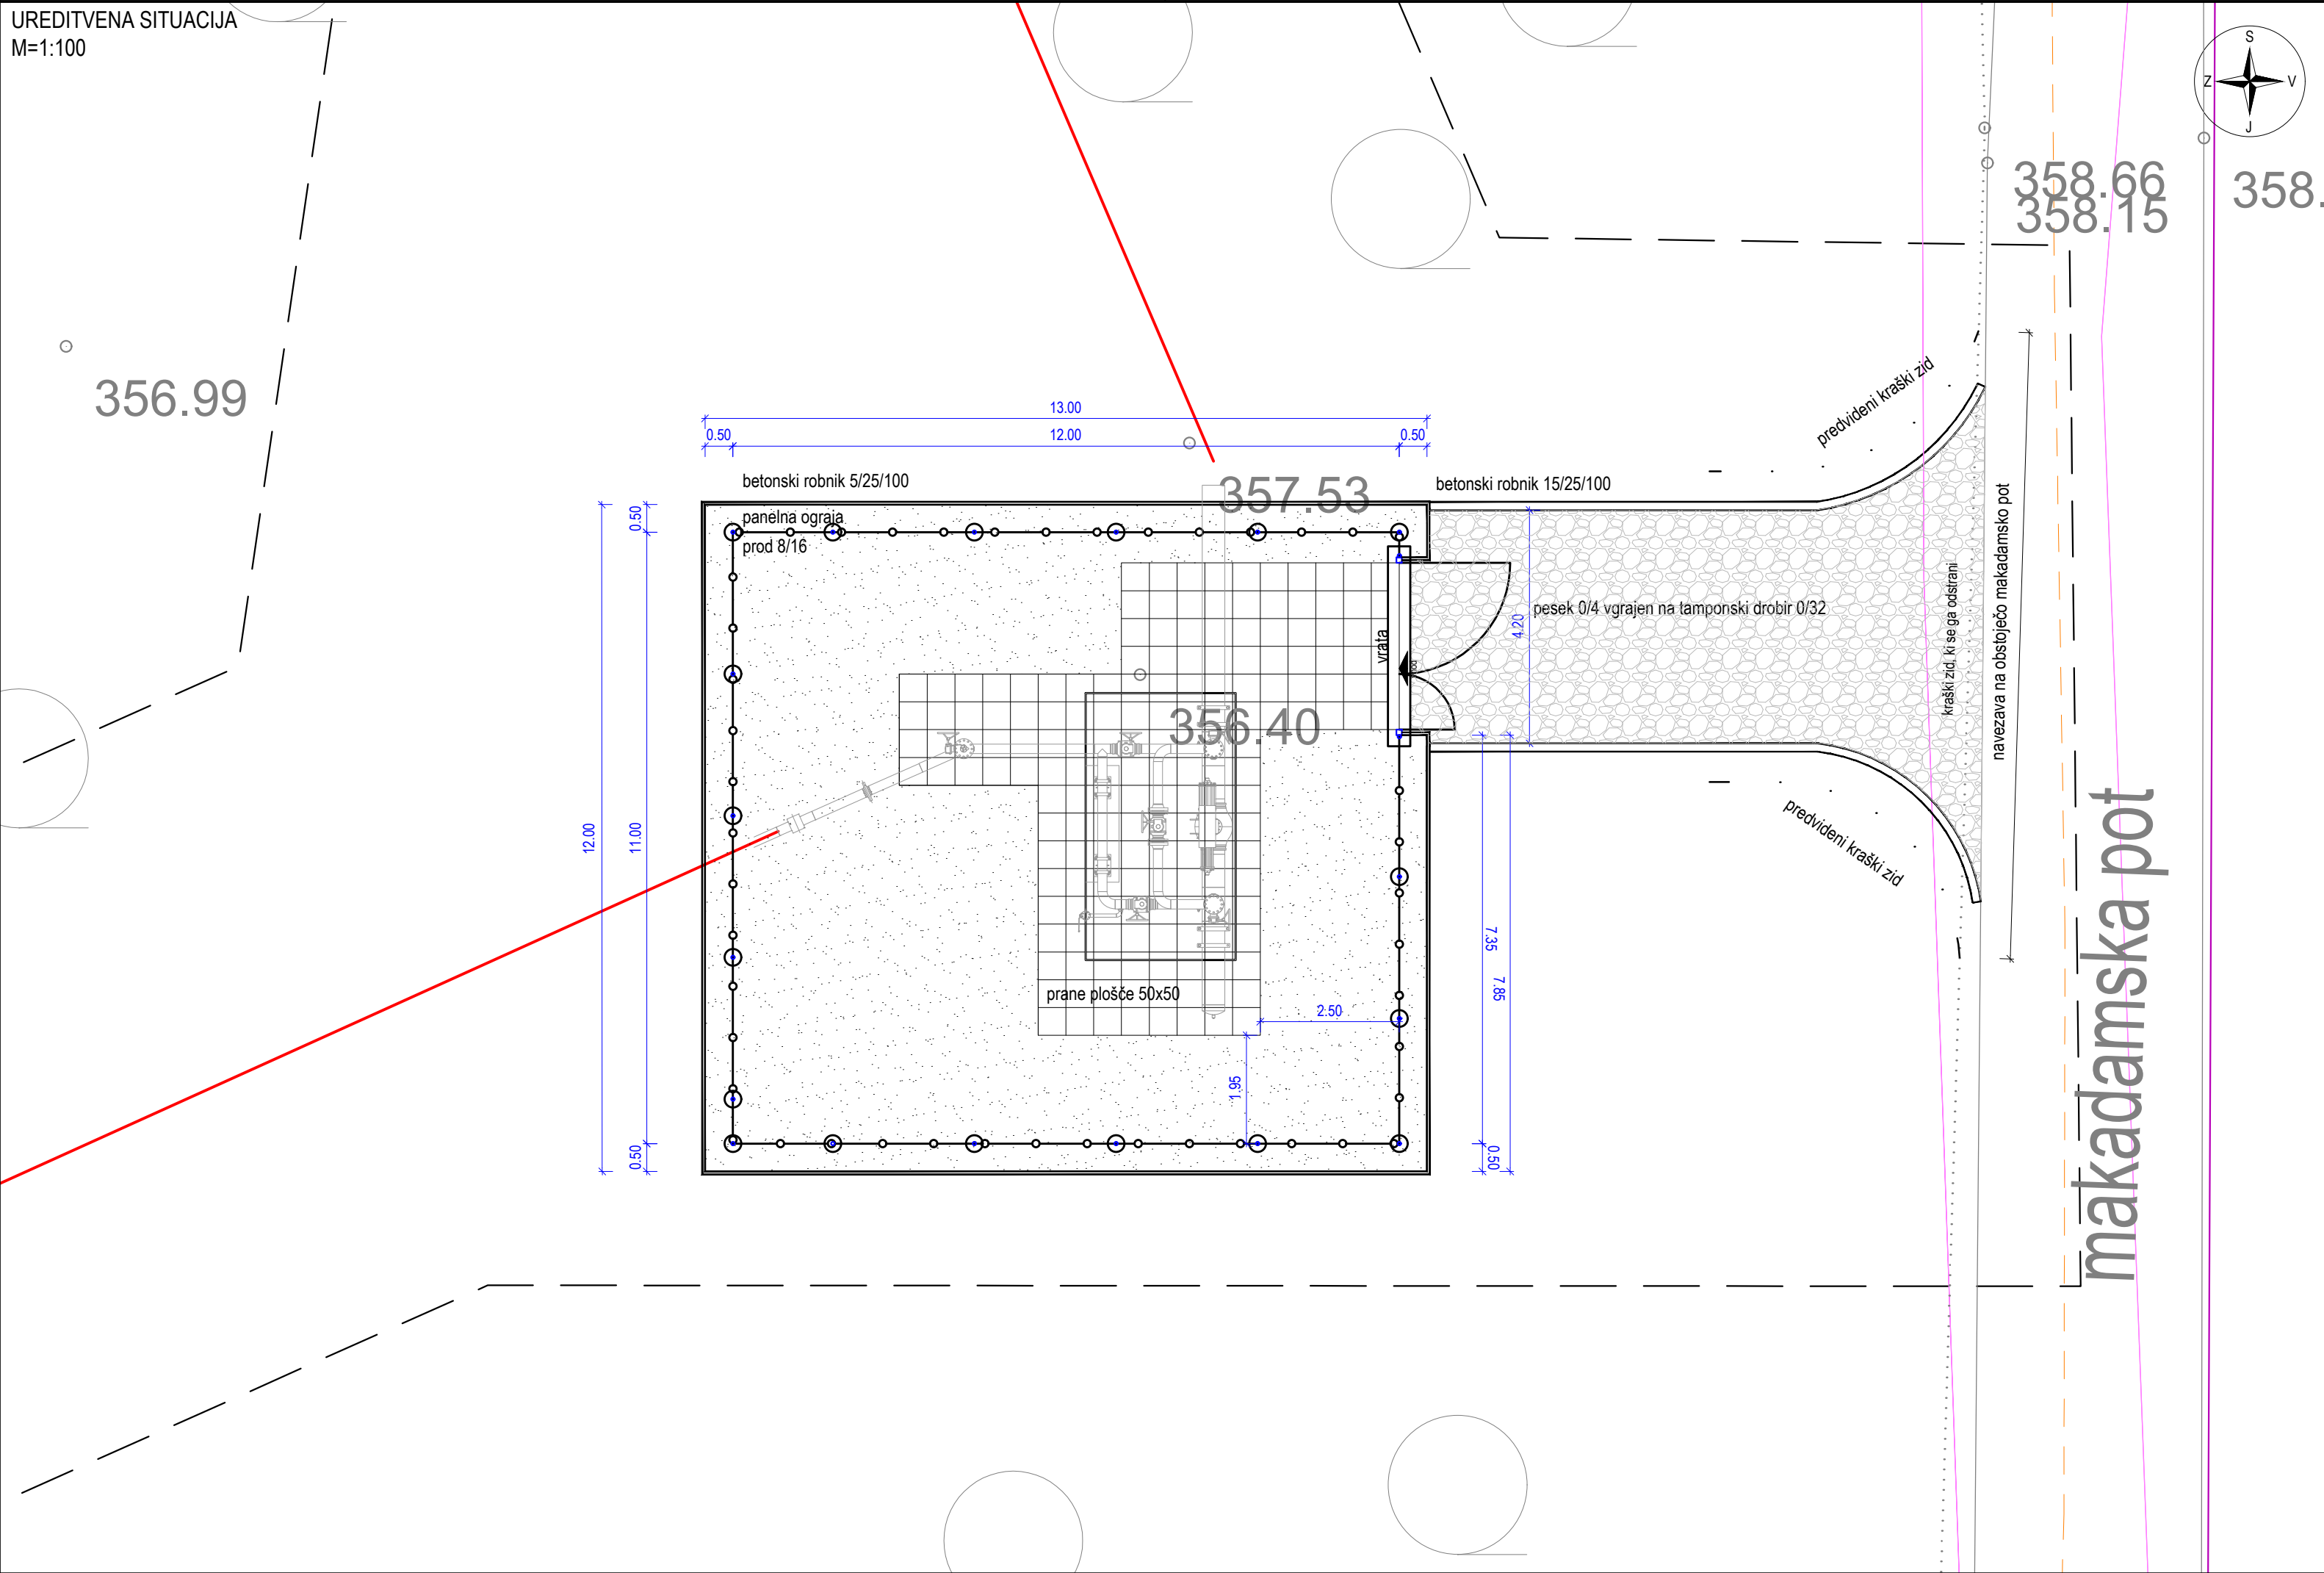

LEGENDA

Osnovni topografski podatki

- Državna meja
- Meja občine
- Meja katastrske občine
- Parcelna meja - urejena
- Parcelna meja - neurejena

Križanja, delovni pas

- V Križanje vodotoka
- DC Križanje državne ceste
- LC Križanje lokalne ceste
- Ž Križanje železniške proge
- Delovni pas plinovod
- Meja DPN

Omejitve

- Brezno Pufrsko območje jame

Predvideni prenosni plinovod

- Predvideni prenosni plinovod
- Predvideni prenosni plinovod - izvedba s podvrtanjem
- Opisna stacionaža plinovoda (DPN)

Obstoječa komunalna infrastruktura

- NN nad Električna NN nadzemna
- NN pod Električna NN podzemna
- SN nad Električna SN nadzemna
- SN pod Električna SN podzemna
- JR pod Javna razsvetljava
- TK nad TK nadzemni
- TK pod TK podzemni
- Kanalizacija fekalna
- Kanalizacija meteorna
- Vodovod
- Plinovod prenosni
- Plinovod distribucija

Nov priključek za potrebe delovanja plinovoda

- MRP NN Električna NN podzemna
- MRP KZ Katodna zaščita

Ostalo

- Zidana ograja

| | | | | | |
|--|--|--|--|-----------------|--|
| Projektant: PROJEKT. NOVA GORICA | | | | | |
| Investitor: Plinovodi d.o.o. Cesta Ljubljanske brigade 11b 1001 Ljubljana | | | Risba: BS2-M6 in POCP-R61, ureditvena situacija Merilo: 1:100 | | |
| Objekt: PRENOSNI PLINOVOD M6 AJDOVŠČINA - LUCIJA ODSEK AJDOVŠČINA - SEŽANA | | | Odgovorni vodja projekta: | Id. št. : | |
| | | | MATJAŽ MAKAROVIČ, udis | S-1392 | |
| Vrsta načrta: 4 Načrt s področja strojništva | | | Odgovorni projektant: | Id. št. : | |
| | | | LUKA VITEZ, dis | S-1575 | |
| Vrsta projektne dokumentacije: DZR | | | Sodelavci: | Id. št. : | |
| Številka projekta: | | | TADEJ CIGUT, udivki | G-4570 | |
| Datum: | | | marec 2019 | Številka lista: | |
| Spremembe: | | | | 1 | |