


UREDITVENA SITUACIJA
M=1:100

A2: 420x594
A: 0.25 m²
13822_08_154_PZ1_01_zalozna.dwg
18.03.2019

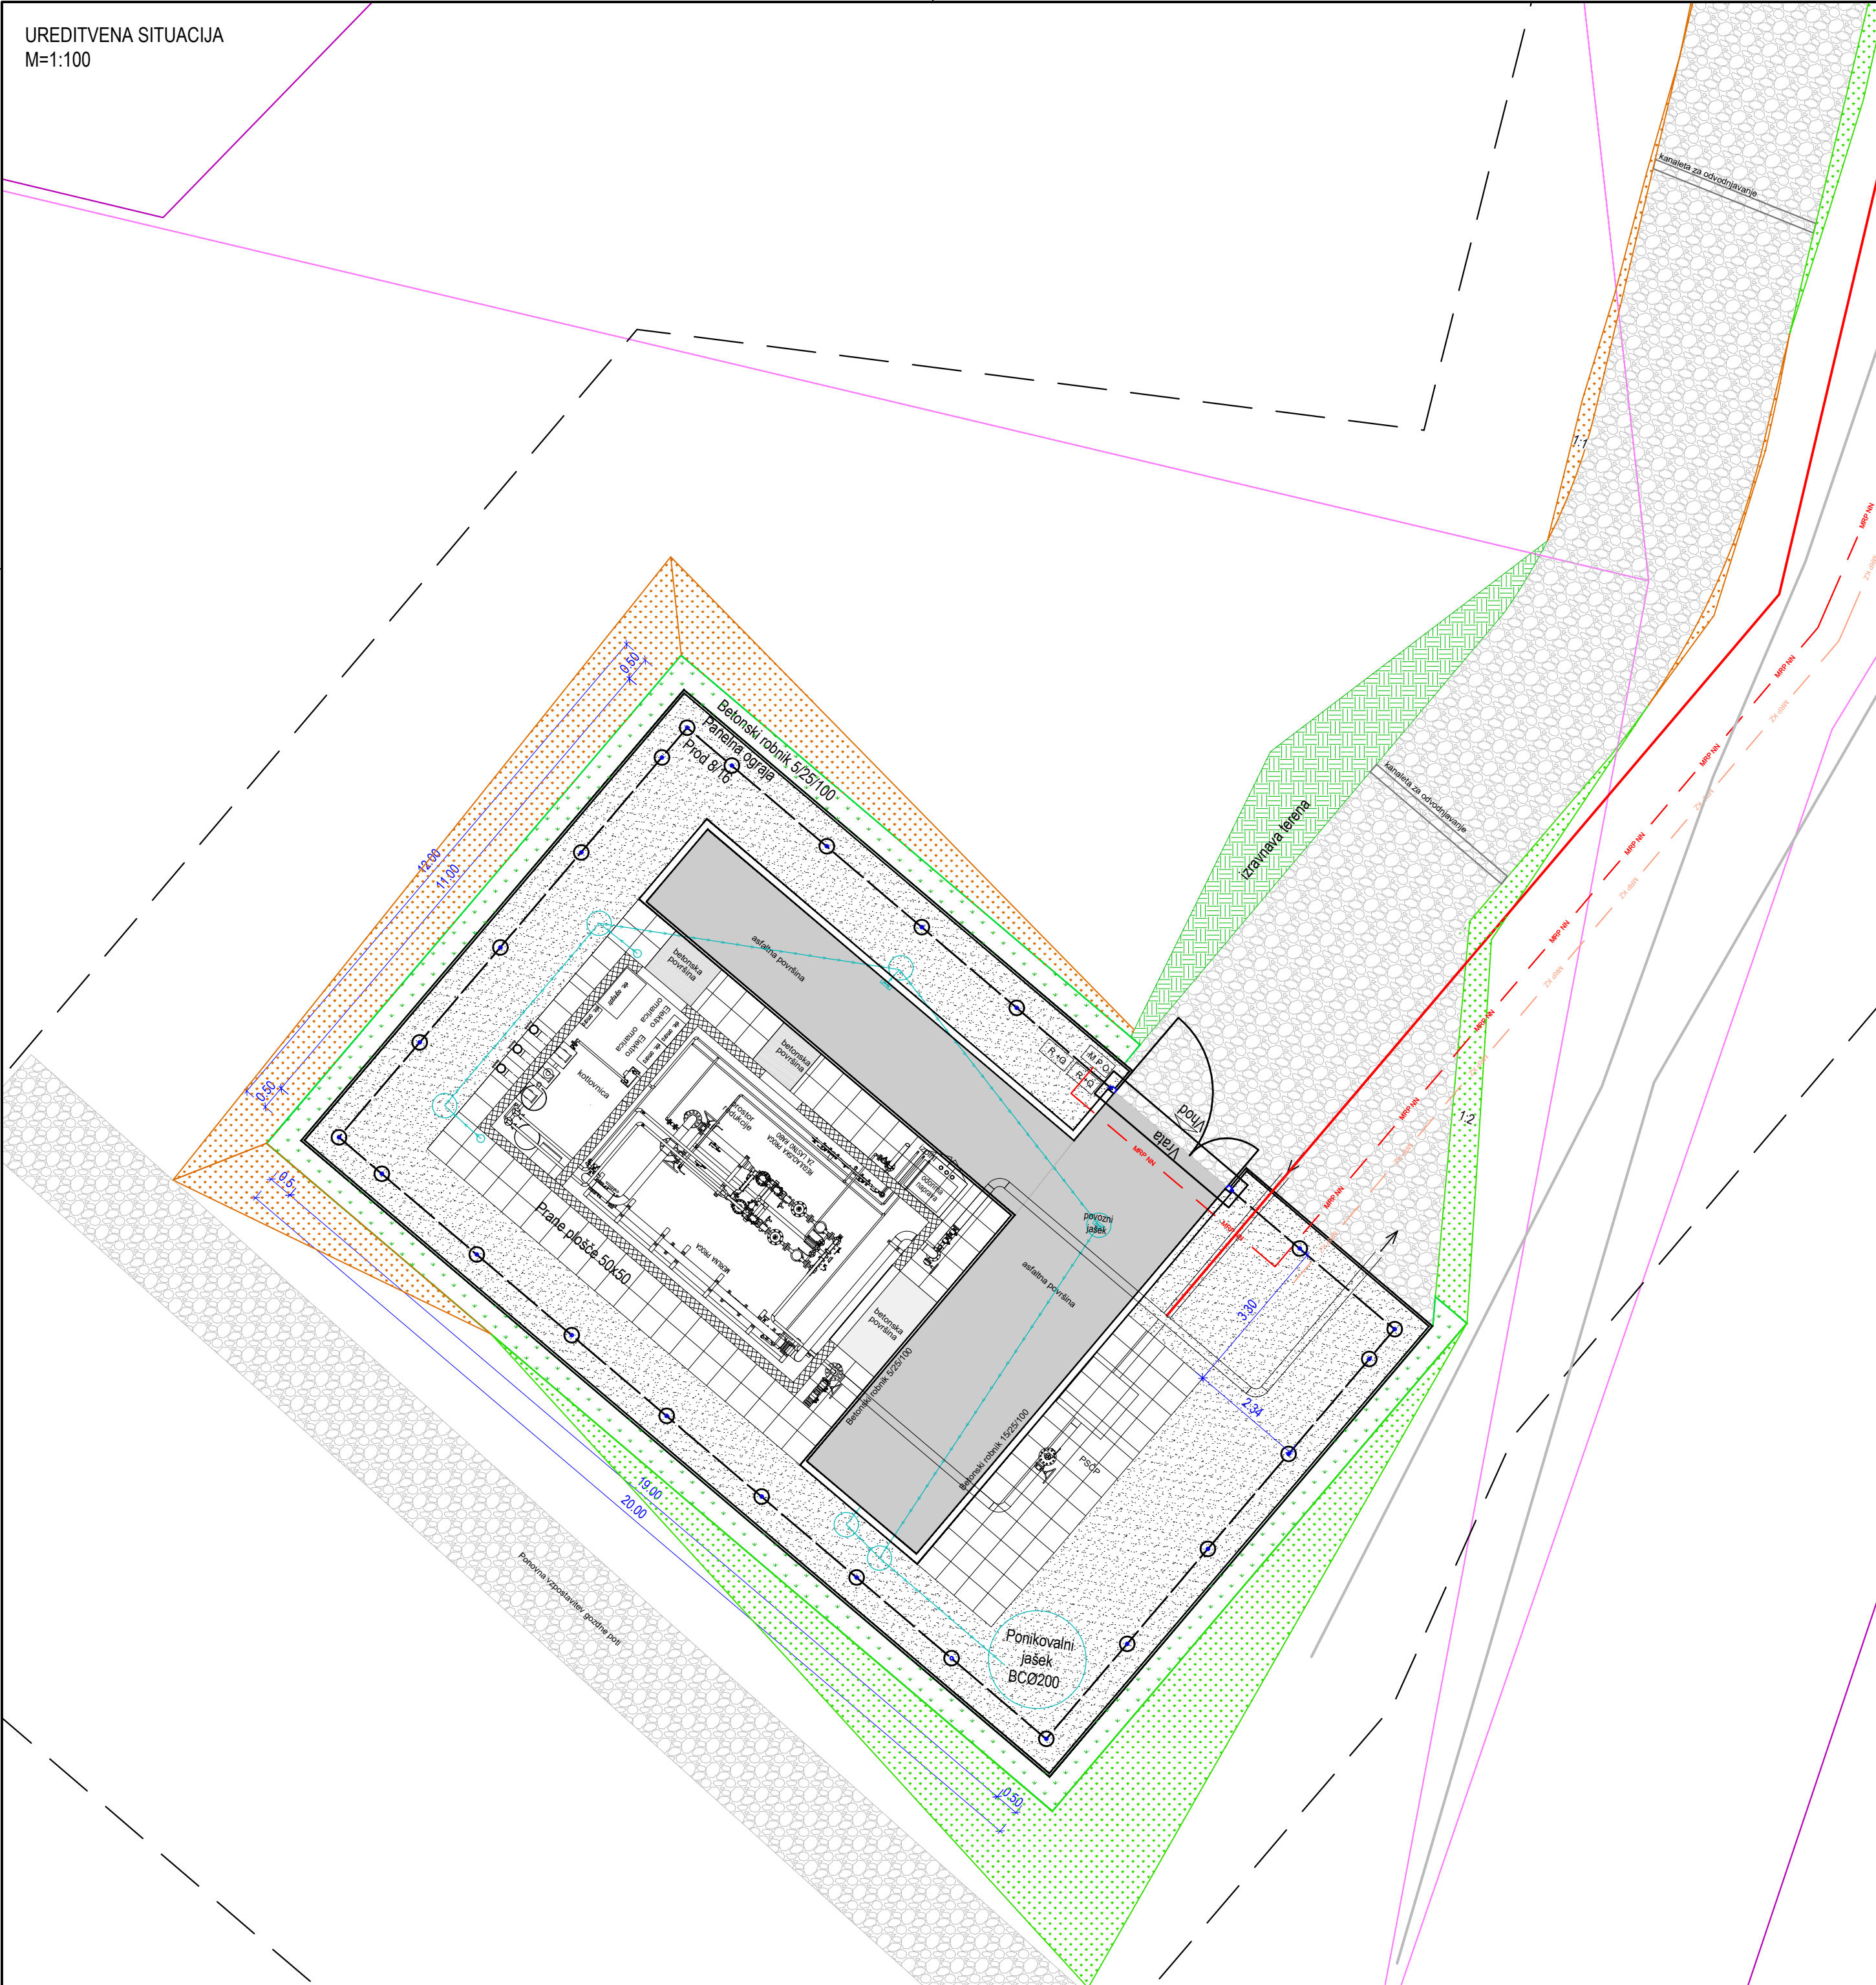

LEGENDA

Osnovni topografski podatki

- Državna meja
- Meja občine
- Meja katastrske občine
- Parcelna meja - urejena
- Parcelna meja - neurejena
- Križanja, delovni pas
 - V
 - DC
 - LC
 - Ž
- Delovni pas plinovoda
- Meja DPN

Omejitve

- Brezno
- Pufrsko območje jame

Predvideni prenosni plinovod

- Predvideni prenosni plinovod
- Predvideni prenosni plinovod - izvedba s podrtavanjem
- Opisna stacionaža plinovoda (DPN)

Obstoječa komunalna infrastruktura

- Elektrika NN nadzemna
- Elektrika NN podzemna
- Elektrika SN nadzemna
- Elektrika SN podzemna
- Javna razsvetljava
- TK nadzemni
- TK podzemni
- Kanalizacija fekalna
- Kanalizacija meteoma
- Vodovod
- Plinovod prenosni
- Plinovod distribucija
- Nov priključek za potrebe delovanja plinovoda
 - MRP NN
 - MRP KZ
- Elektrika NN podzemna
- Katodna zaščita

Ostalo

- Zidana ograja
- Odvodnjavanje

Projektant:

PROJEKT
NOVA GORICA

Investitor:

Plinovodi d.o.o.
Cesta Ljubljanske brigade 11b
1001 Ljubljana

Risba:

PSCP-R61 in MRP Sežana, ureditvena situacija

Merilo: 1:100

Objekt:

**PRENOSNI PLINOVOD M6 AJDOVŠČINA - LUCIJA
ODSEK AJDOVŠČINA - SEŽANA**

Odgovorni vodja projekta:

MATJAŽ MAKAROVIC, udis

Id. št.:

S-1392

Odgovorni projektant:

LUKA VITEZ, dis

Id. št.:

S-1575

Vrsta načrta:

4 Načrt s področja strojništva

Sodelavci:

TADEJ CIGUT, udivki

Id. št.:

G-4570

Vrsta projektne dokumentacije:

DZR

Številka načrta:

13822_08_154

Številka projekta:

13822_08_1

Datum:

marec 2019

Številka lista:

1

Spremembe: