
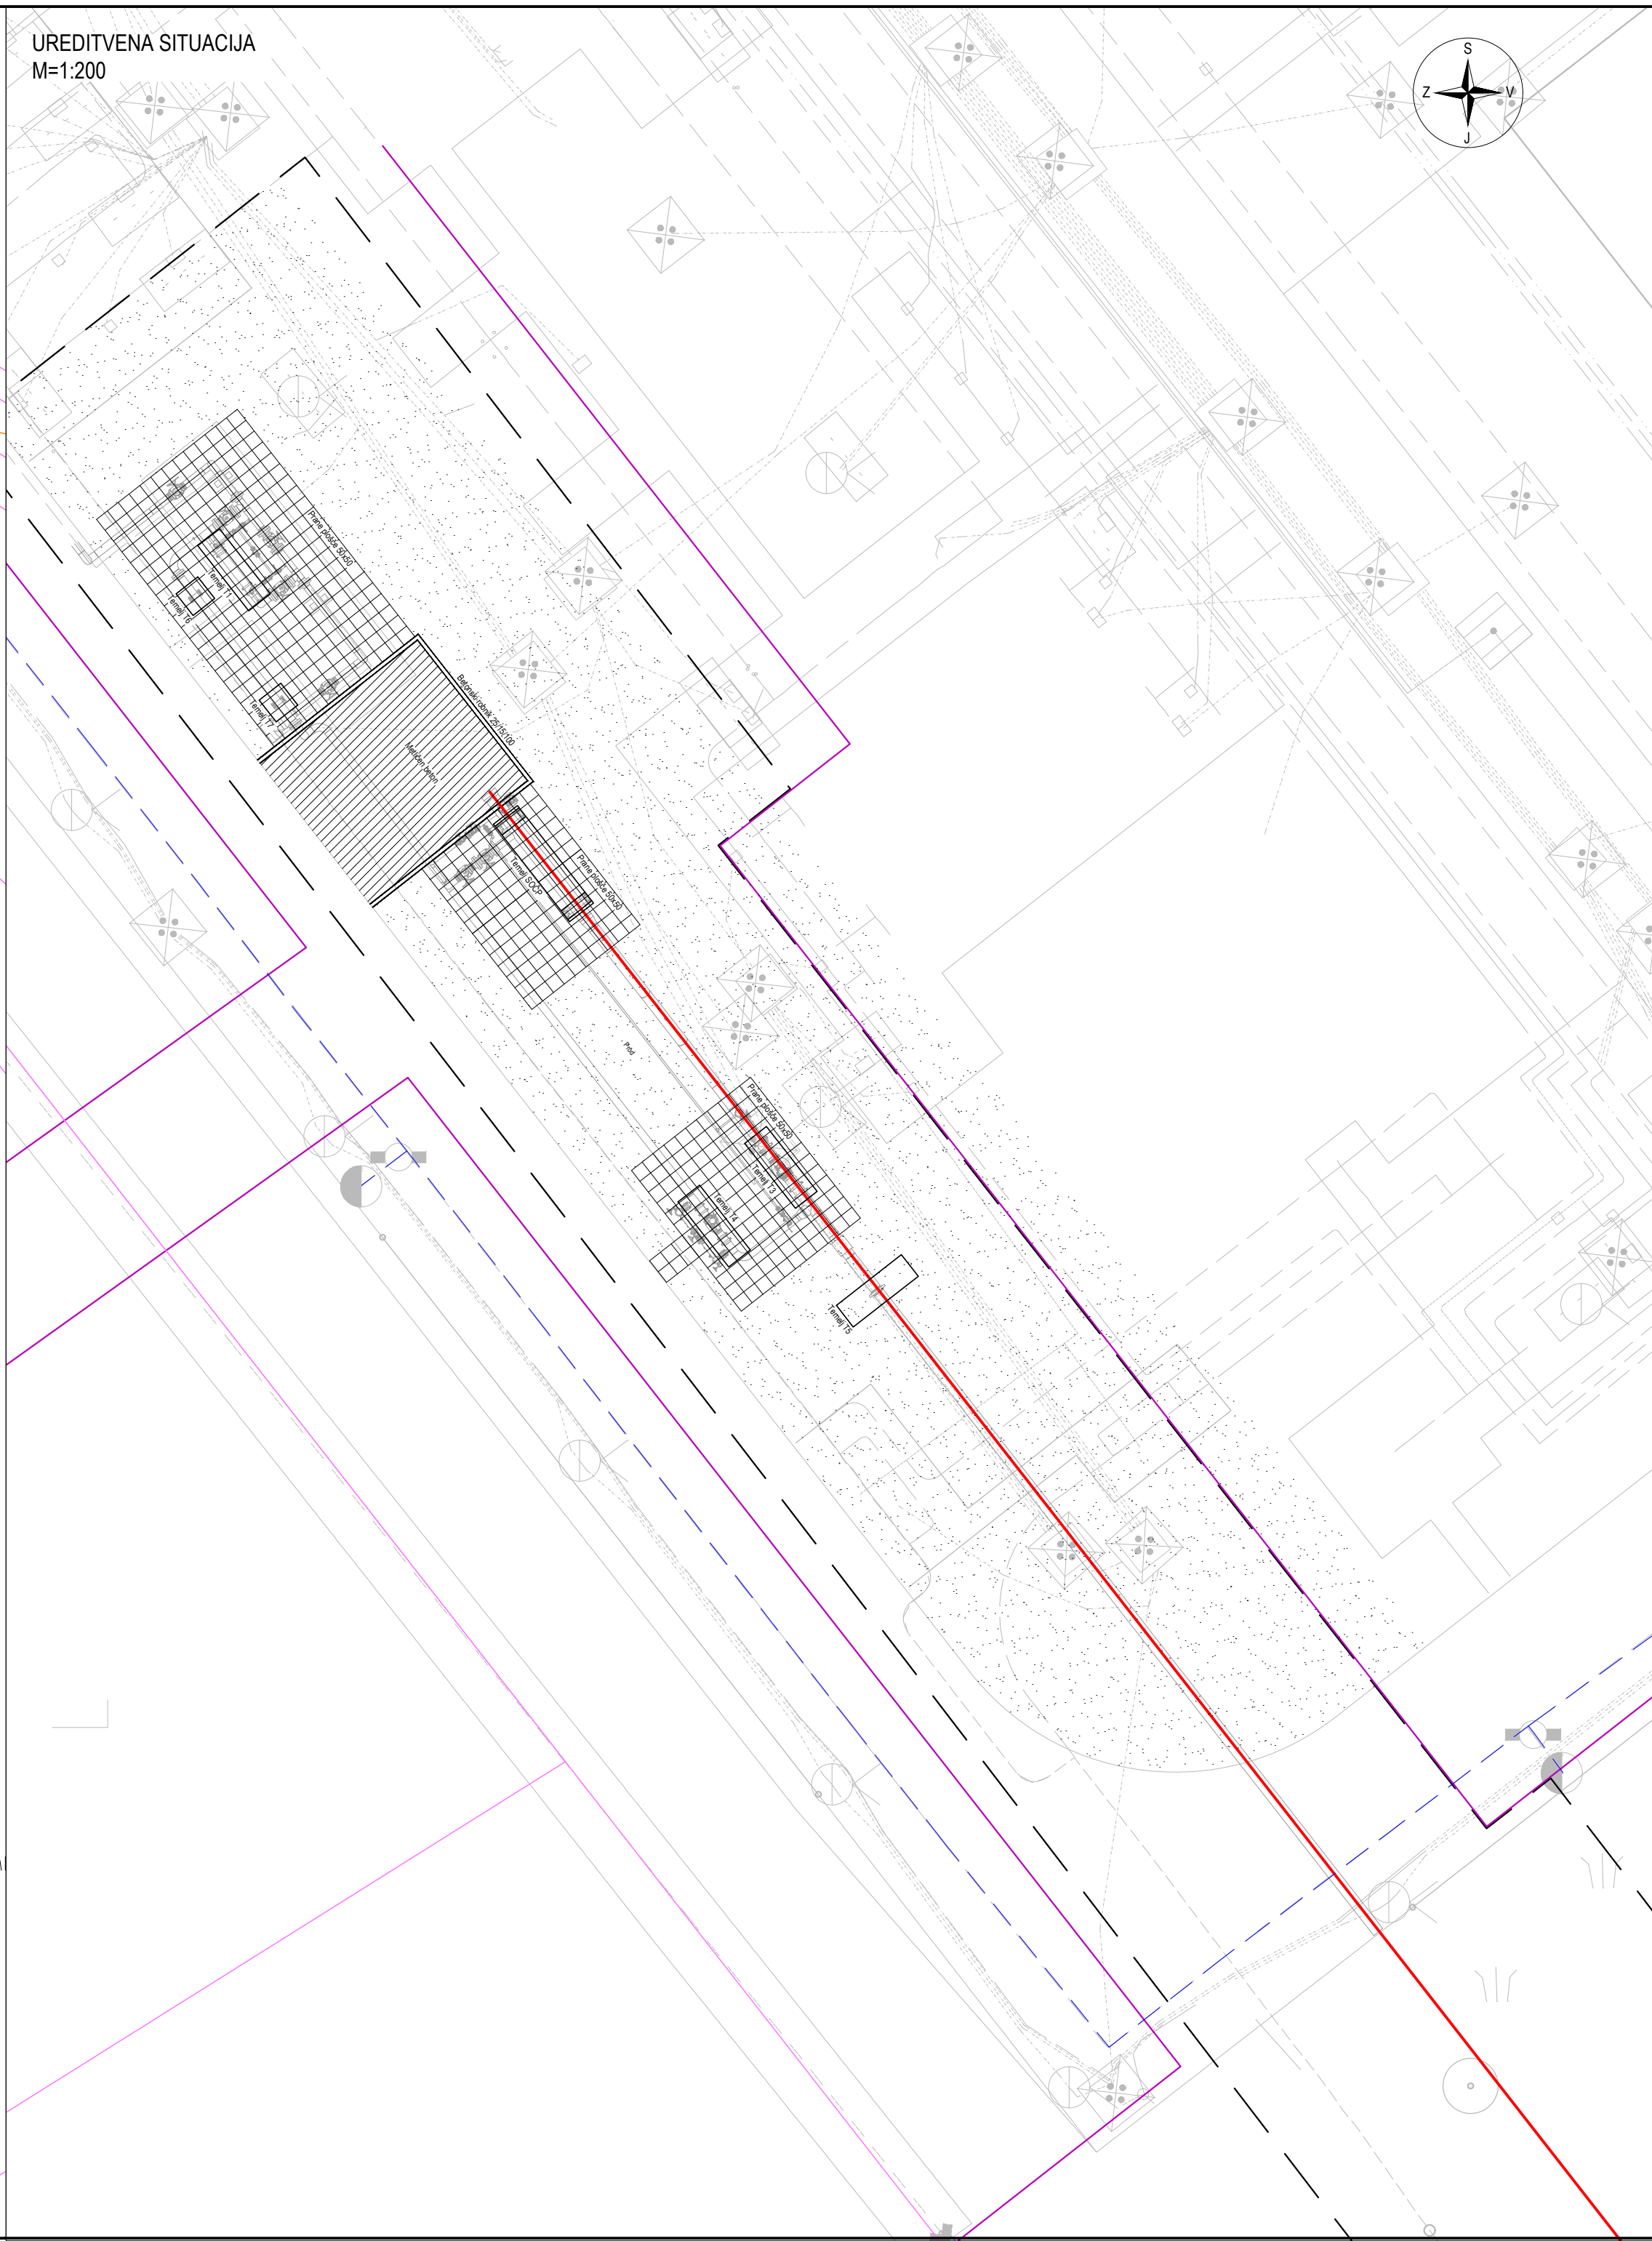


A3x3: 420x891  
A: 0.38 m²  
13822\_08\_124\_DZR\_01\_zasledna.dwg  
19.03.2019

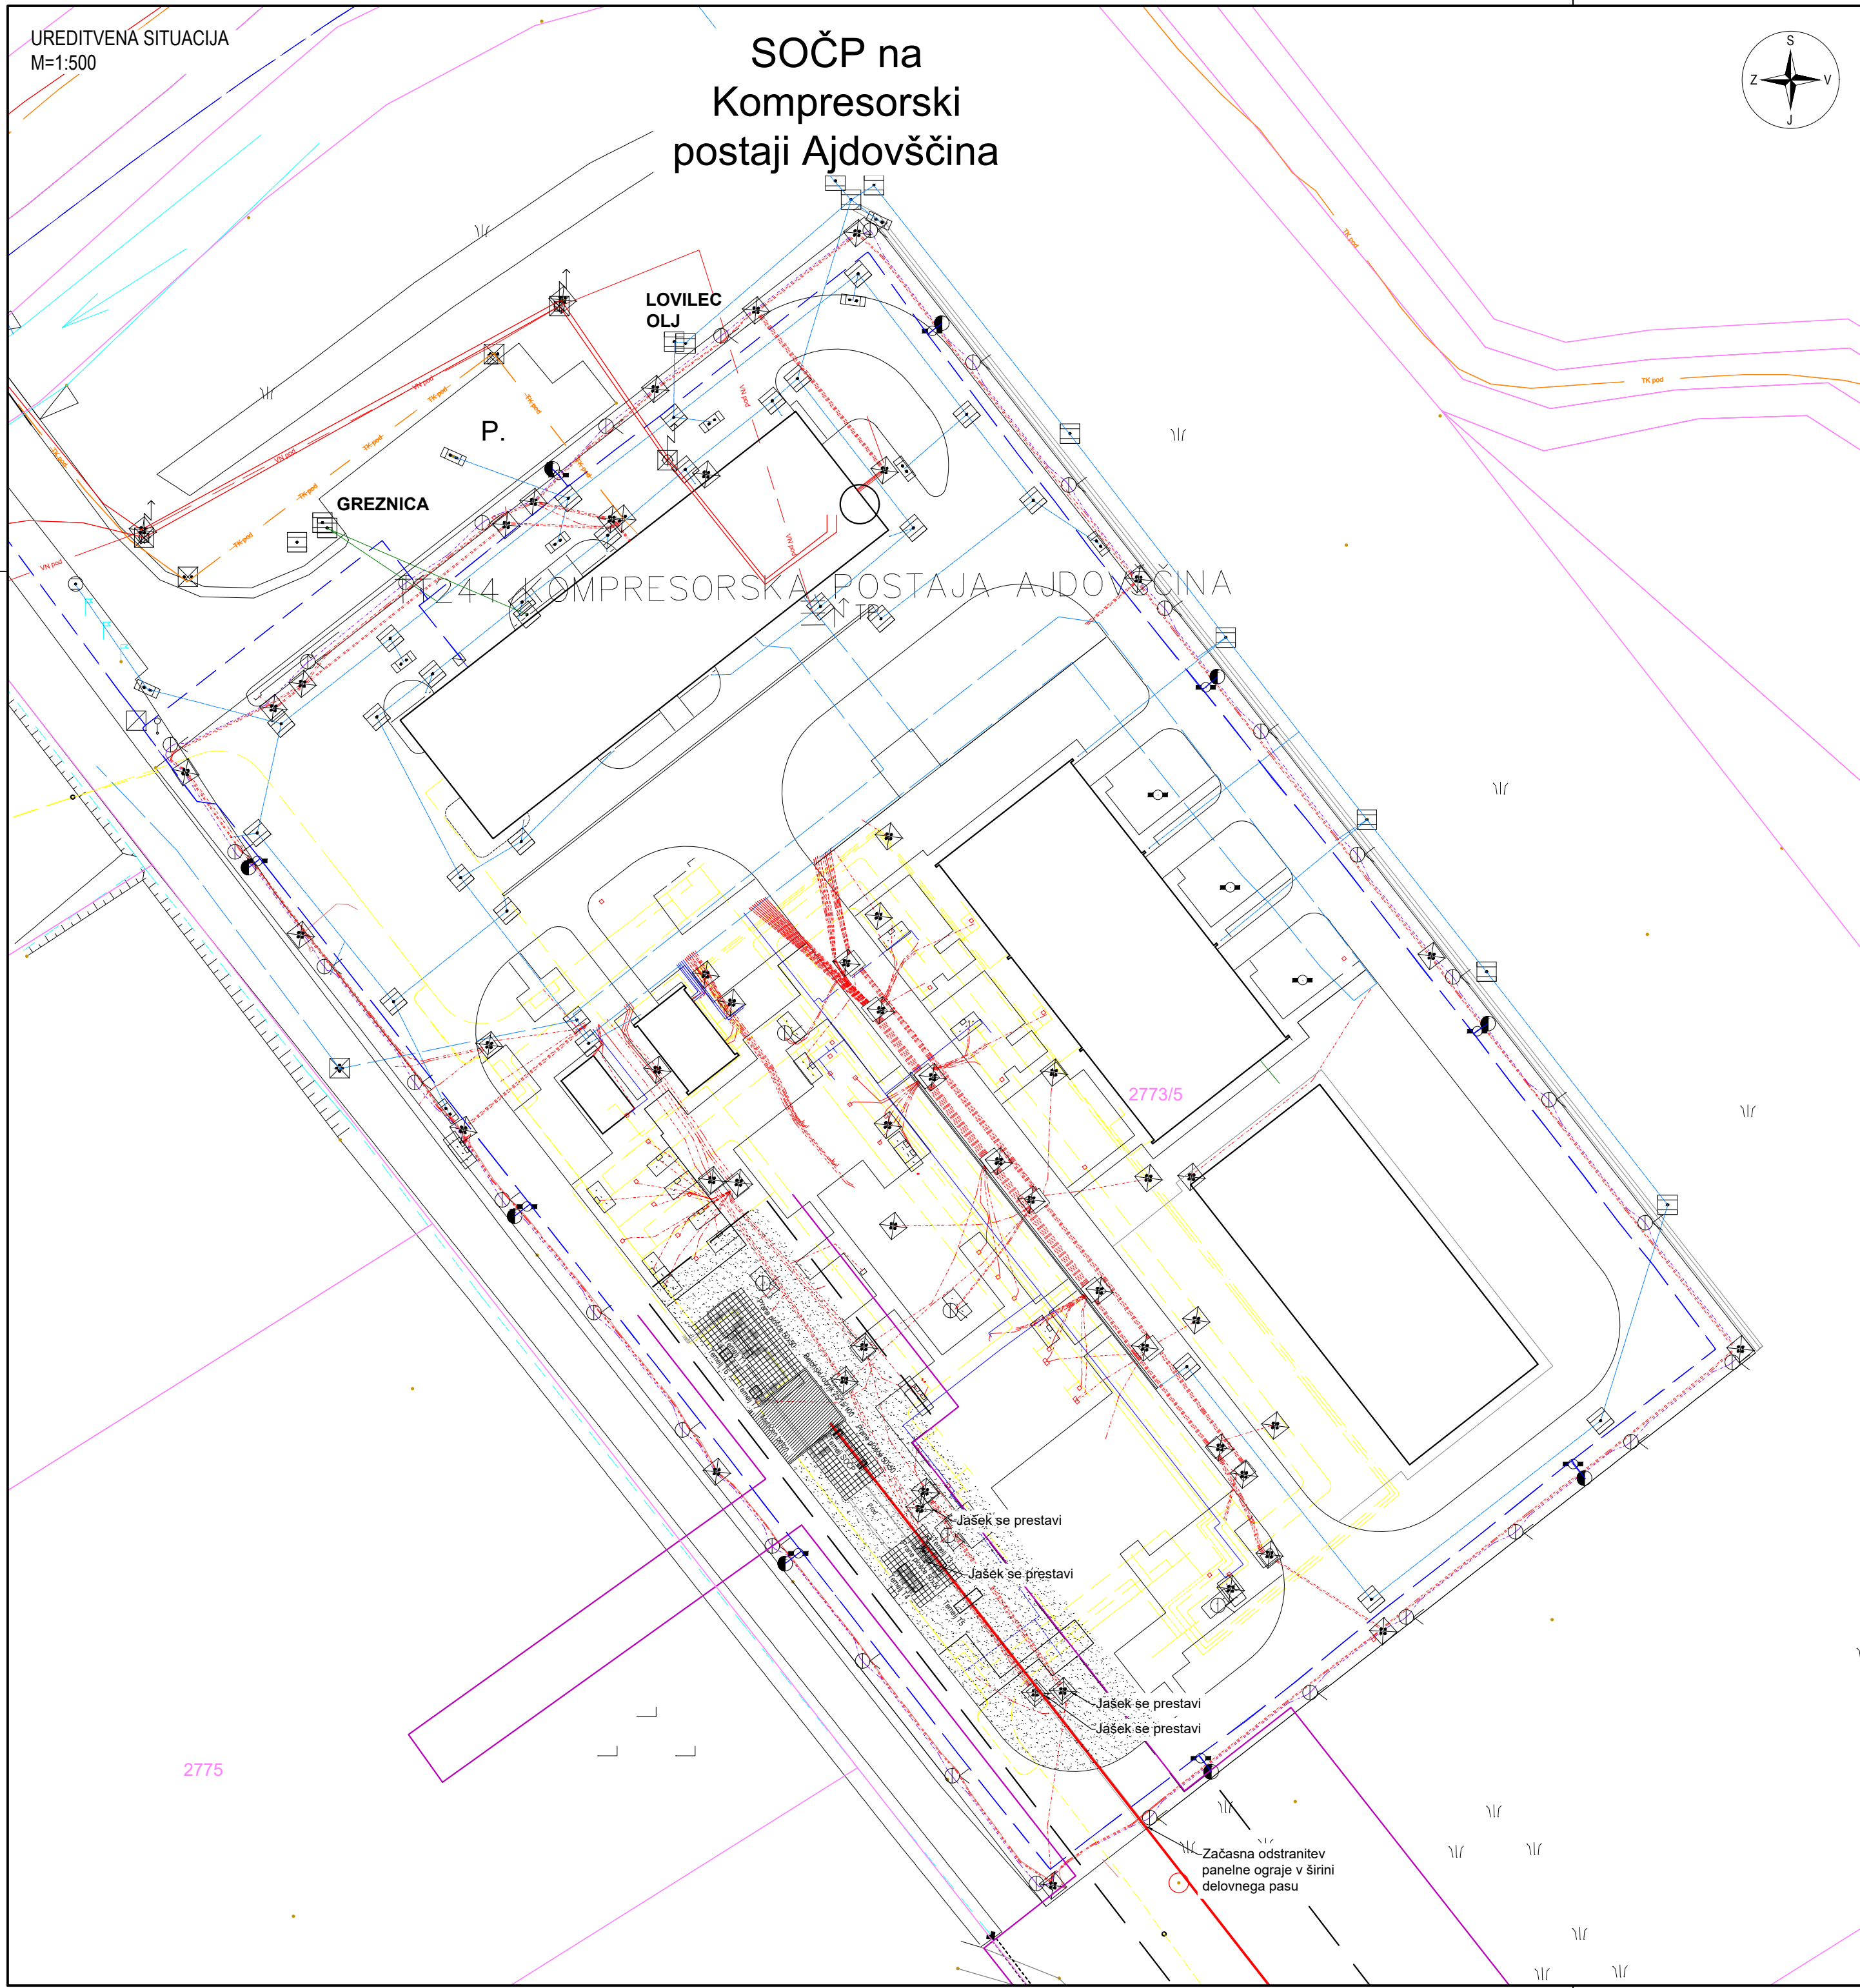

#### LEGENDA

##### Osnovni topografski podatki

- Državna meja
- Meja občine
- Meja katastrske občine
- Parcelna meja - urejena
- Parcelna meja - neurejena

##### Križanja, delovni pas

- V
- DC
- LC
- Z
- Delovni pas plinovoda
- Meja DPN

##### Omejitve

- Brezno
- Pufirsko območje jame

##### Predvideni prenosni plinovod

- Predvideni prenosni plinovod
- Predvideni prenosni plinovod - izvedba s podrtivanjem
- Opisna stacionaža plinovoda (DPN)

##### Obstoječa komunalna infrastruktura

- Elektrika NN nadzemna
- Elektrika NN podzemna
- Elektrika SN nadzemna
- Elektrika SN podzemna
- Javna razsvetljava
- TK nadzemni
- TK podzemni
- Kanalizacija fekalna
- Kanalizacija meteorna
- Vodovod
- Plinovod prenosni
- Plinovod distribucija

##### Nov priključek za potrebe delovanja plinovoda

- Elektrika NN podzemna
- Katodna zaščita

##### Ostalo

- Zidana ograja

Projektant:

**PROJEKT.**  
NOVA GORICA

Investitor:

Plinovodi d.o.o.  
Cesta Ljubljanske brigade 11b  
1001 Ljubljana

Objekt:

**PRENOSNI PLINOVOD M6 AJDOVŠČINA - LUCIJA  
ODSEK AJDOVŠČINA - SEŽANA**

Vrsta načrta:

**4 Načrt s področja strojništva**

Vrsta projektna dokumentacije:

**DZR**

Spremembe:

Risba:

**SOČP-M6 na KP Ajdovščina,  
ureditvena situacija**

Merilo: 1:500 1:200

Odgovorni vodja projekta:

MATJAŽ MAKAROVIČ, udis

Odgovorni projektant:

MATJAŽ MAKAROVIČ, udis

Sodelavci:

TADEJ CIGUT, udiski

Datum:

marec 2019

Številka lista:

1